




ЦТПарк Церховице

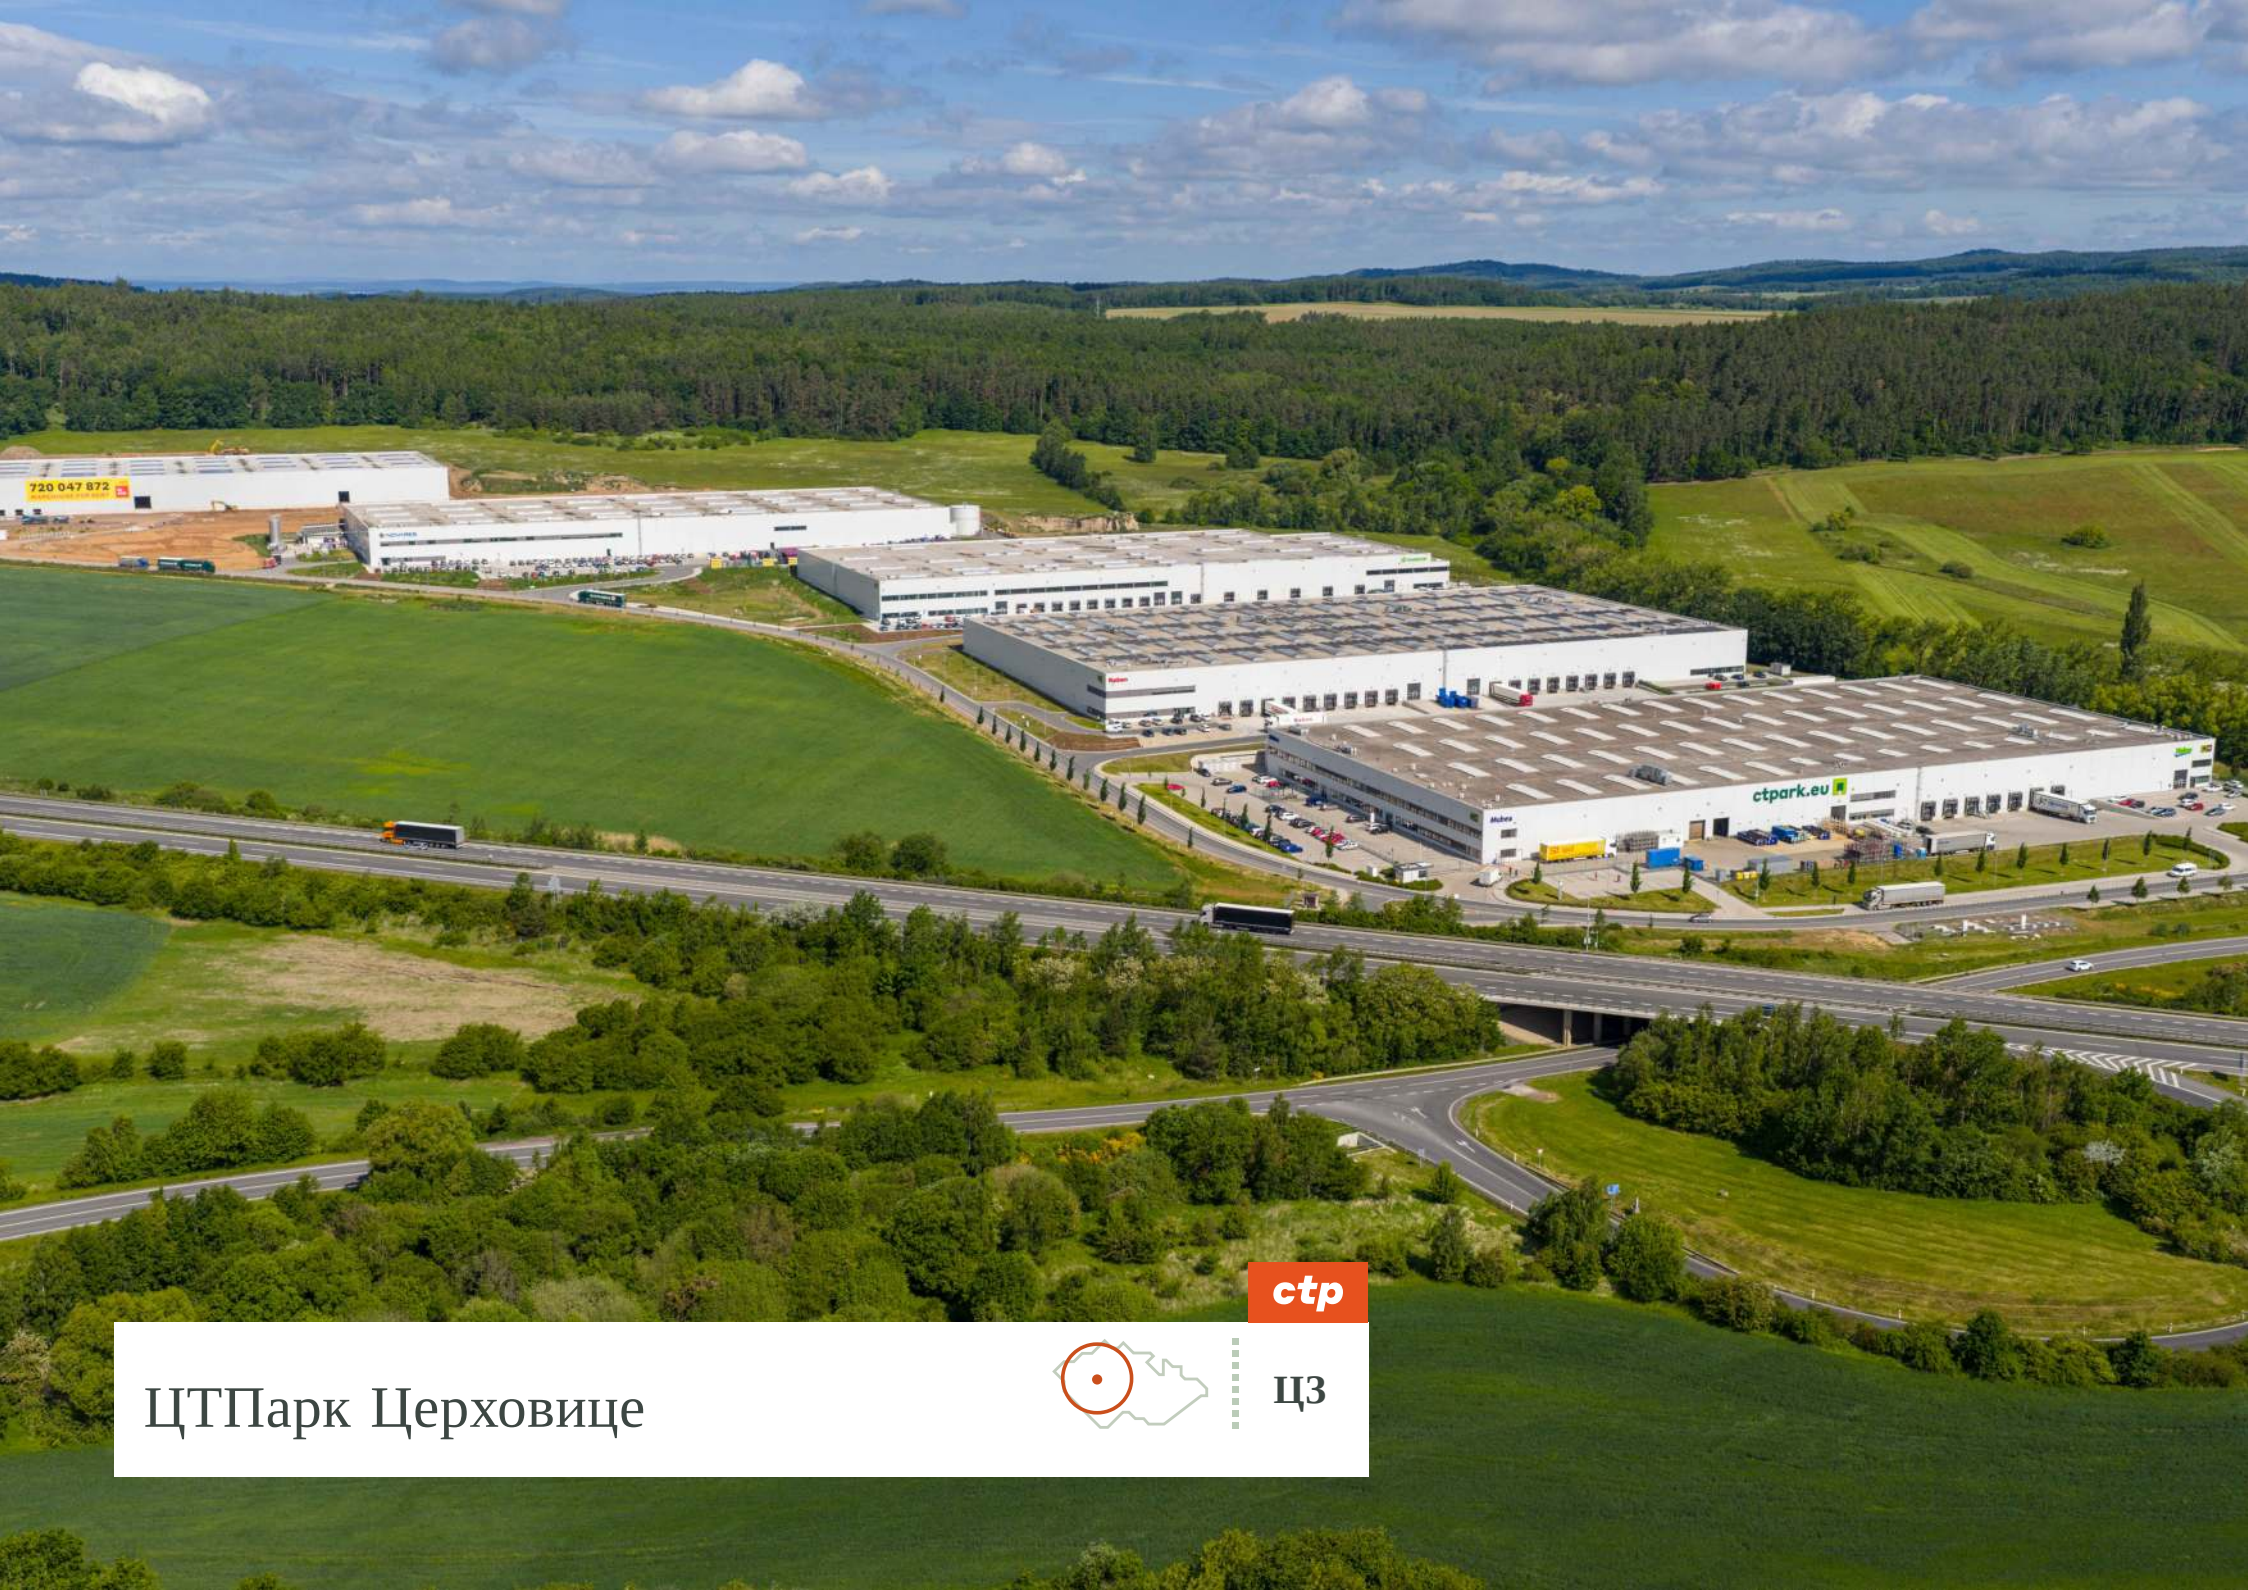


ctp

ЦЗ

Стратешко средиште у близини Прага са спремном радном снагом

Централна локација на аутопуту Е50/Д5 између Прага (50 км) и Плзења (40 км). Идеално за логистику, ланце снабдевања и лаку производњу. Стратешка локација и директан приступ аутопуту за брзе испоруке велетрговцима, малопродајама и крајњим потрошачима. Објекти великих размера и расположиво земљиште за проширење.

- ▶ Међународни аеродром Праг - 50 км
- ▶ Немачка граница - 110 км
- ▶ Доступна квалификована радна снага
- ▶ Подручје високих СДИ


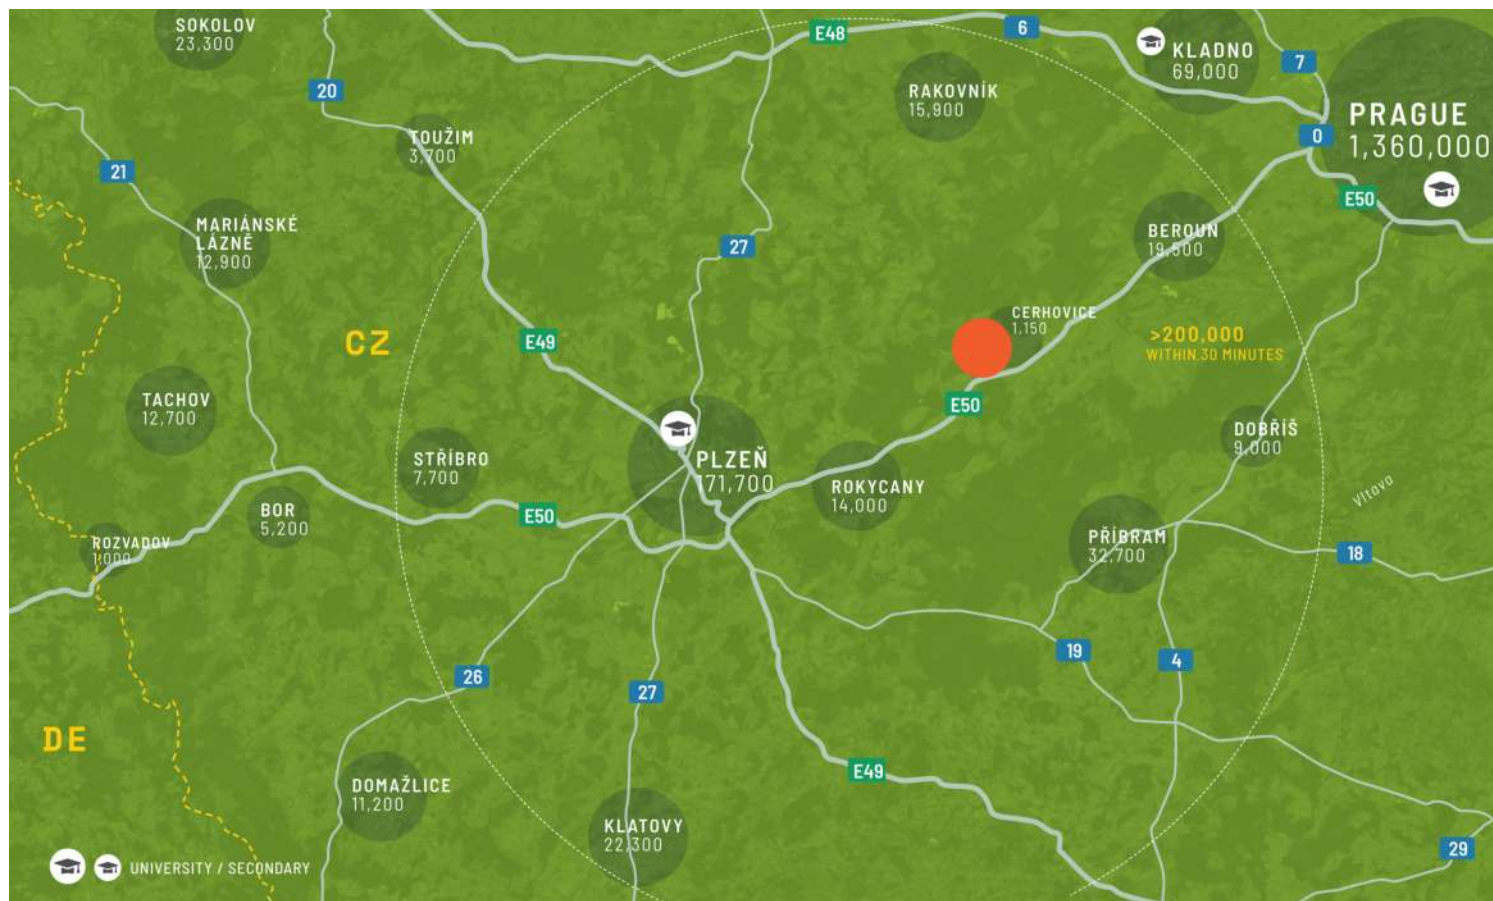


ВЕЛИКИ ГРАДОВИ

Пилсен 40 км

Прашки аеродром 50 км

немачка граница 110 км

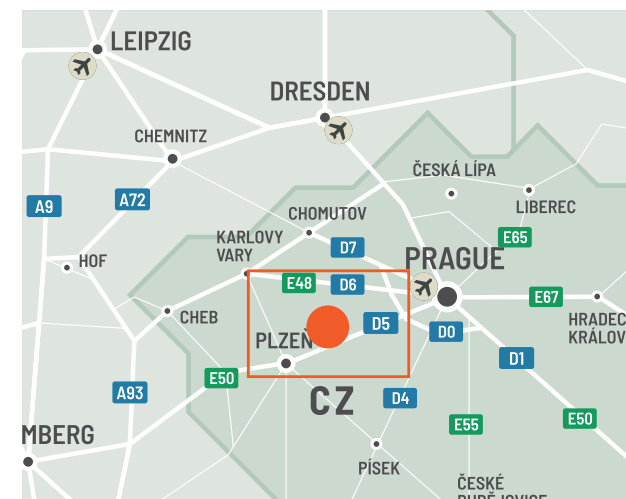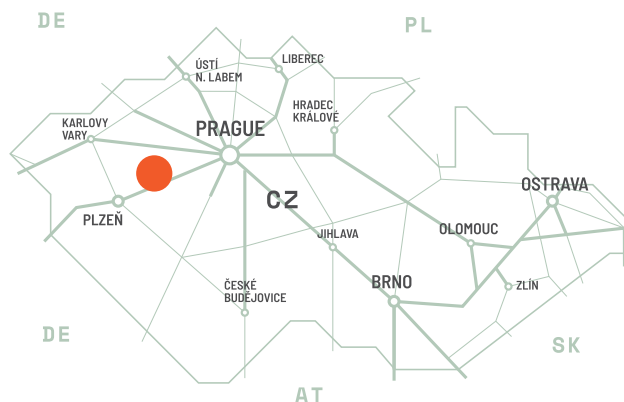


Обезбеђивање брзе испоруке велетрговцима, малопродајама и потрошачима

Смештен између Прага (50 км) и Плзења (40 км), ова централна локација на аутопуту E50/D5 је савршена за логистику, ланце снабдевања и лаку производњу. Нудећи стратешко позиционирање са директним приступом аутопуту, обезбеђује брзе испоруке велетрговцима, малопродајама и потрошачима, употпуњено великим капацитетима и довољно простора за будући раст.

ПАРК ФЕАТУРЕС


- ▶ Исплатива, централна локација
- ▶ Велики објекти А-класе
- ▶ Доступно земљиште за проширење
- ▶ Међународни аеродром Праг - 50 км

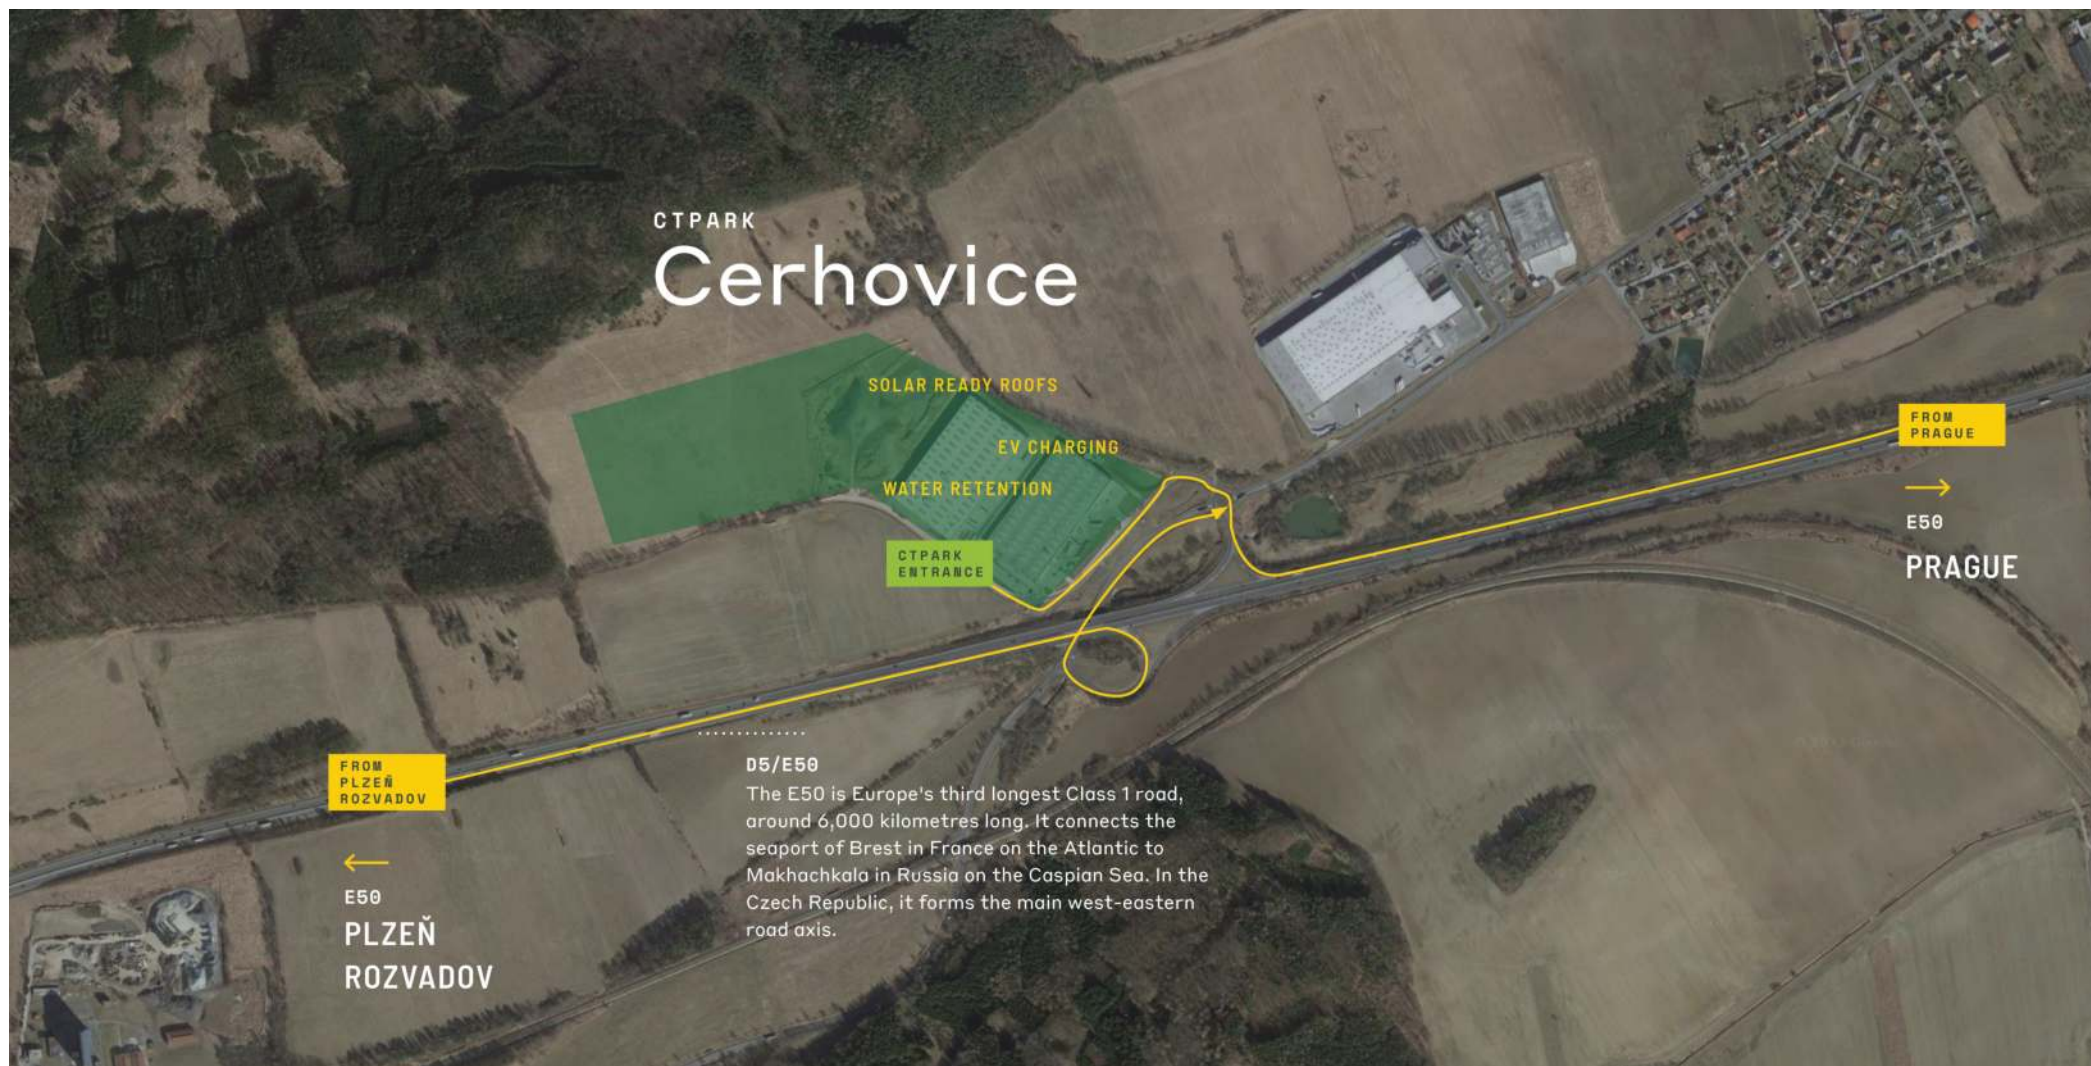

Стратешко средиште у близини
Прага са спремном радном снагом

ДОСТУПНОСТ И ИСПОРУКА

CERH05 13.992 m² Изграђен
.....

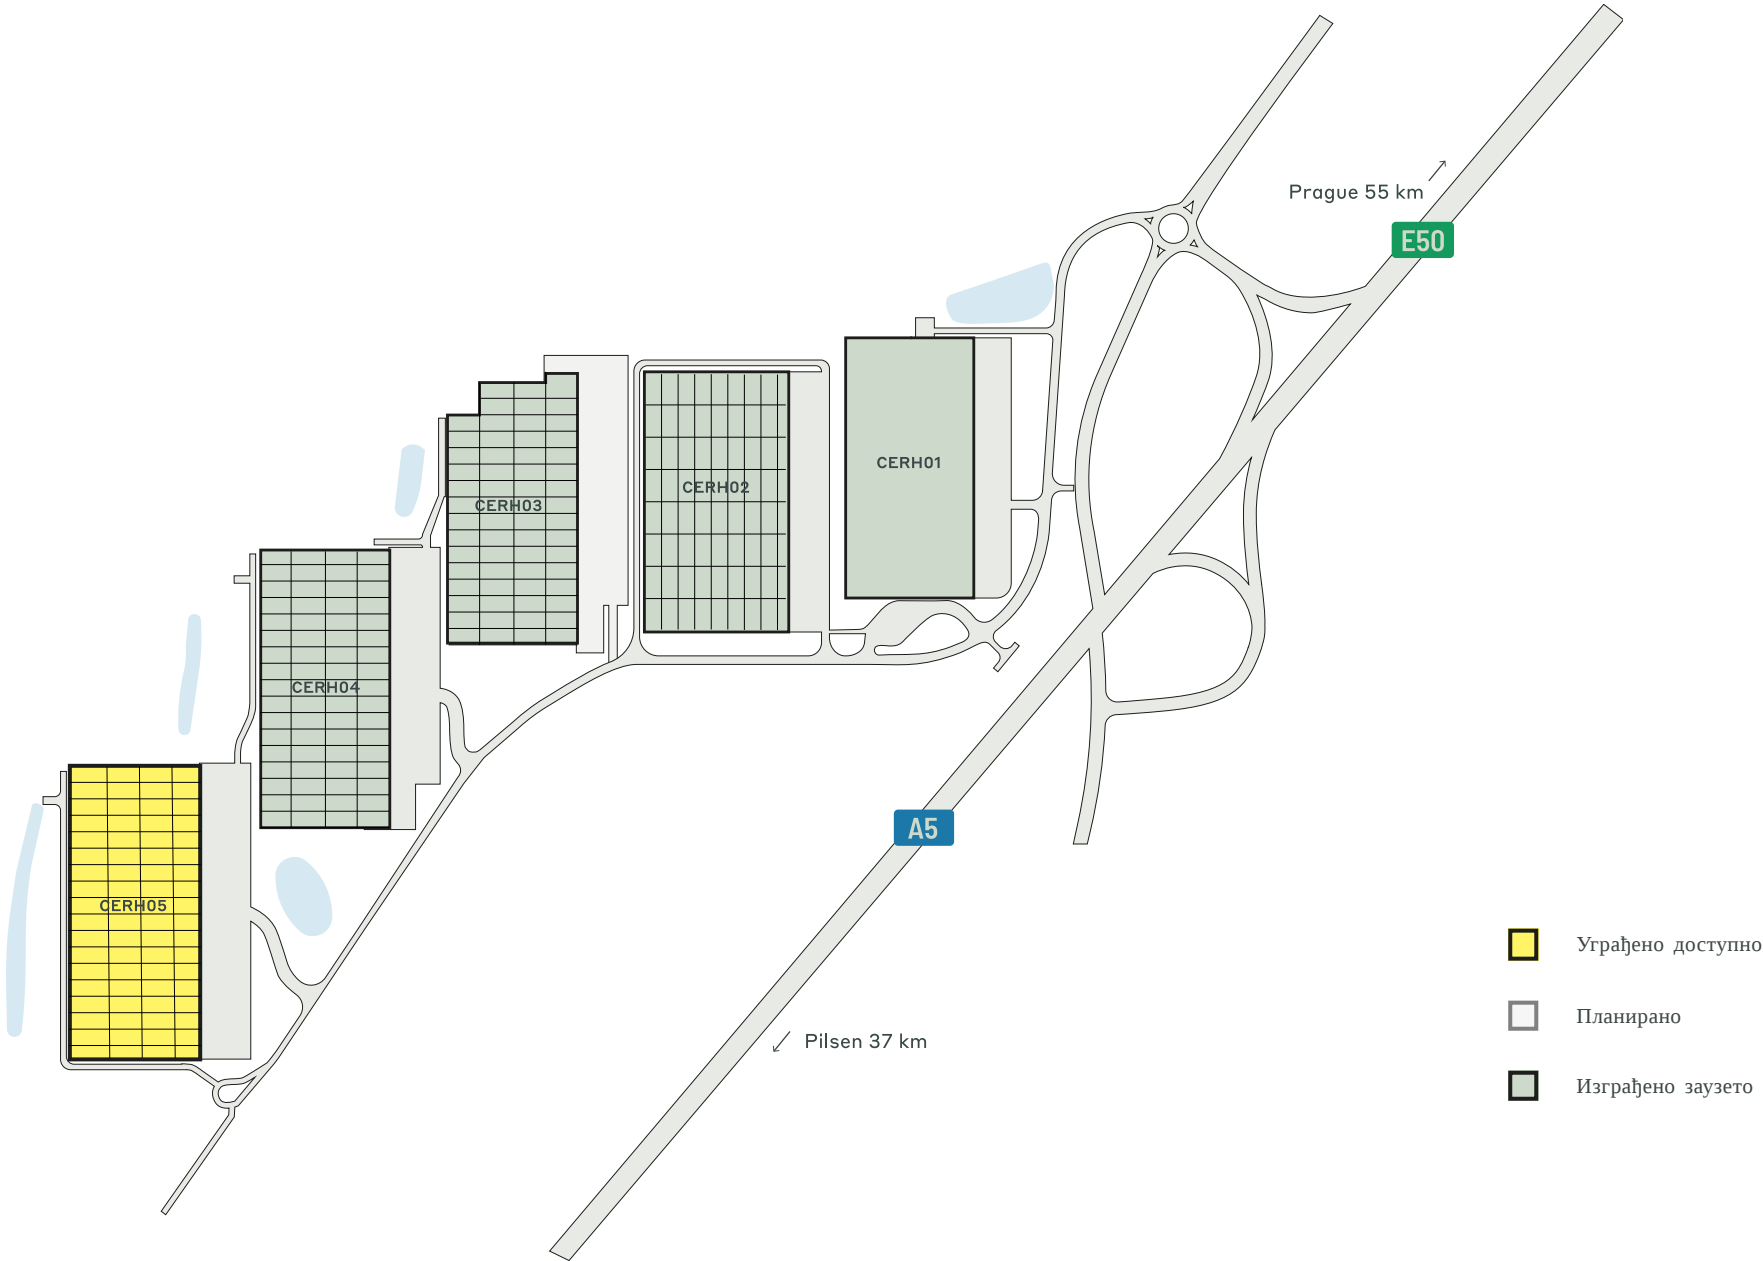

КЉУЧНИ ПОДАЦИ О ПАРКУ
.....

ЦТПарк Церховице



СОЛАР
РЕАДИ



ЛАНДСЦАПИНГ



РЕЦИКЛИРАЊЕ
ВОДЕ



ЕЛЕКТРИЧНИ
ПУЊАЧИ



ШКОЛА

ДОСТУПНО ОДМАХ

13.992 m²

МОГУЋНОСТ РАЗВОЈА

0 m²

ИЗГРАЂЕНО ПОДРУЧЈЕ

98.784 m²

УКУПНА ПОВРШИНА

96,90 ха

ПАРКОВИ И ИНВЕСТИТОРИ У БЛИЗИНИ

Сиенс

.....
биљни сок


.....
Амазон

.....
Хонеивелл

ИНДУСТРИЈЕ У ПАРКУ

52% ЗПЛ

47% Аутомotive

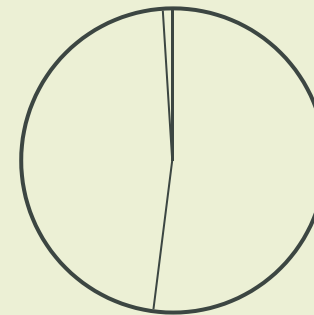

ctp

ctPark NETWORK

WHERE YOU NEED TO BE

10 countries

TRACK RECORD OF SUCCESS

13.8 mil. sqm
GLA

SPACE FOR YOU TO GROW

25.7 million sqm
landbank

SPACE FOR YOU TO GROW

~1,500 clients

KEY

- CTParks >100,000 sqm GLA
- CTP locations <100,000 sqm GLA
- Mixed-use Parks
- Planned

MARKETS

- Core markets
- Growth markets
- Western European markets



Јана Хаин-Сцхмиедберска
Пословни развојни програмер,
Западнобохемијски крај

+420 720 047 872
jana.schmiedbergska@ctp.eu

КОНТАКТИРАЈ МЕ