




CTPark Eichstätt

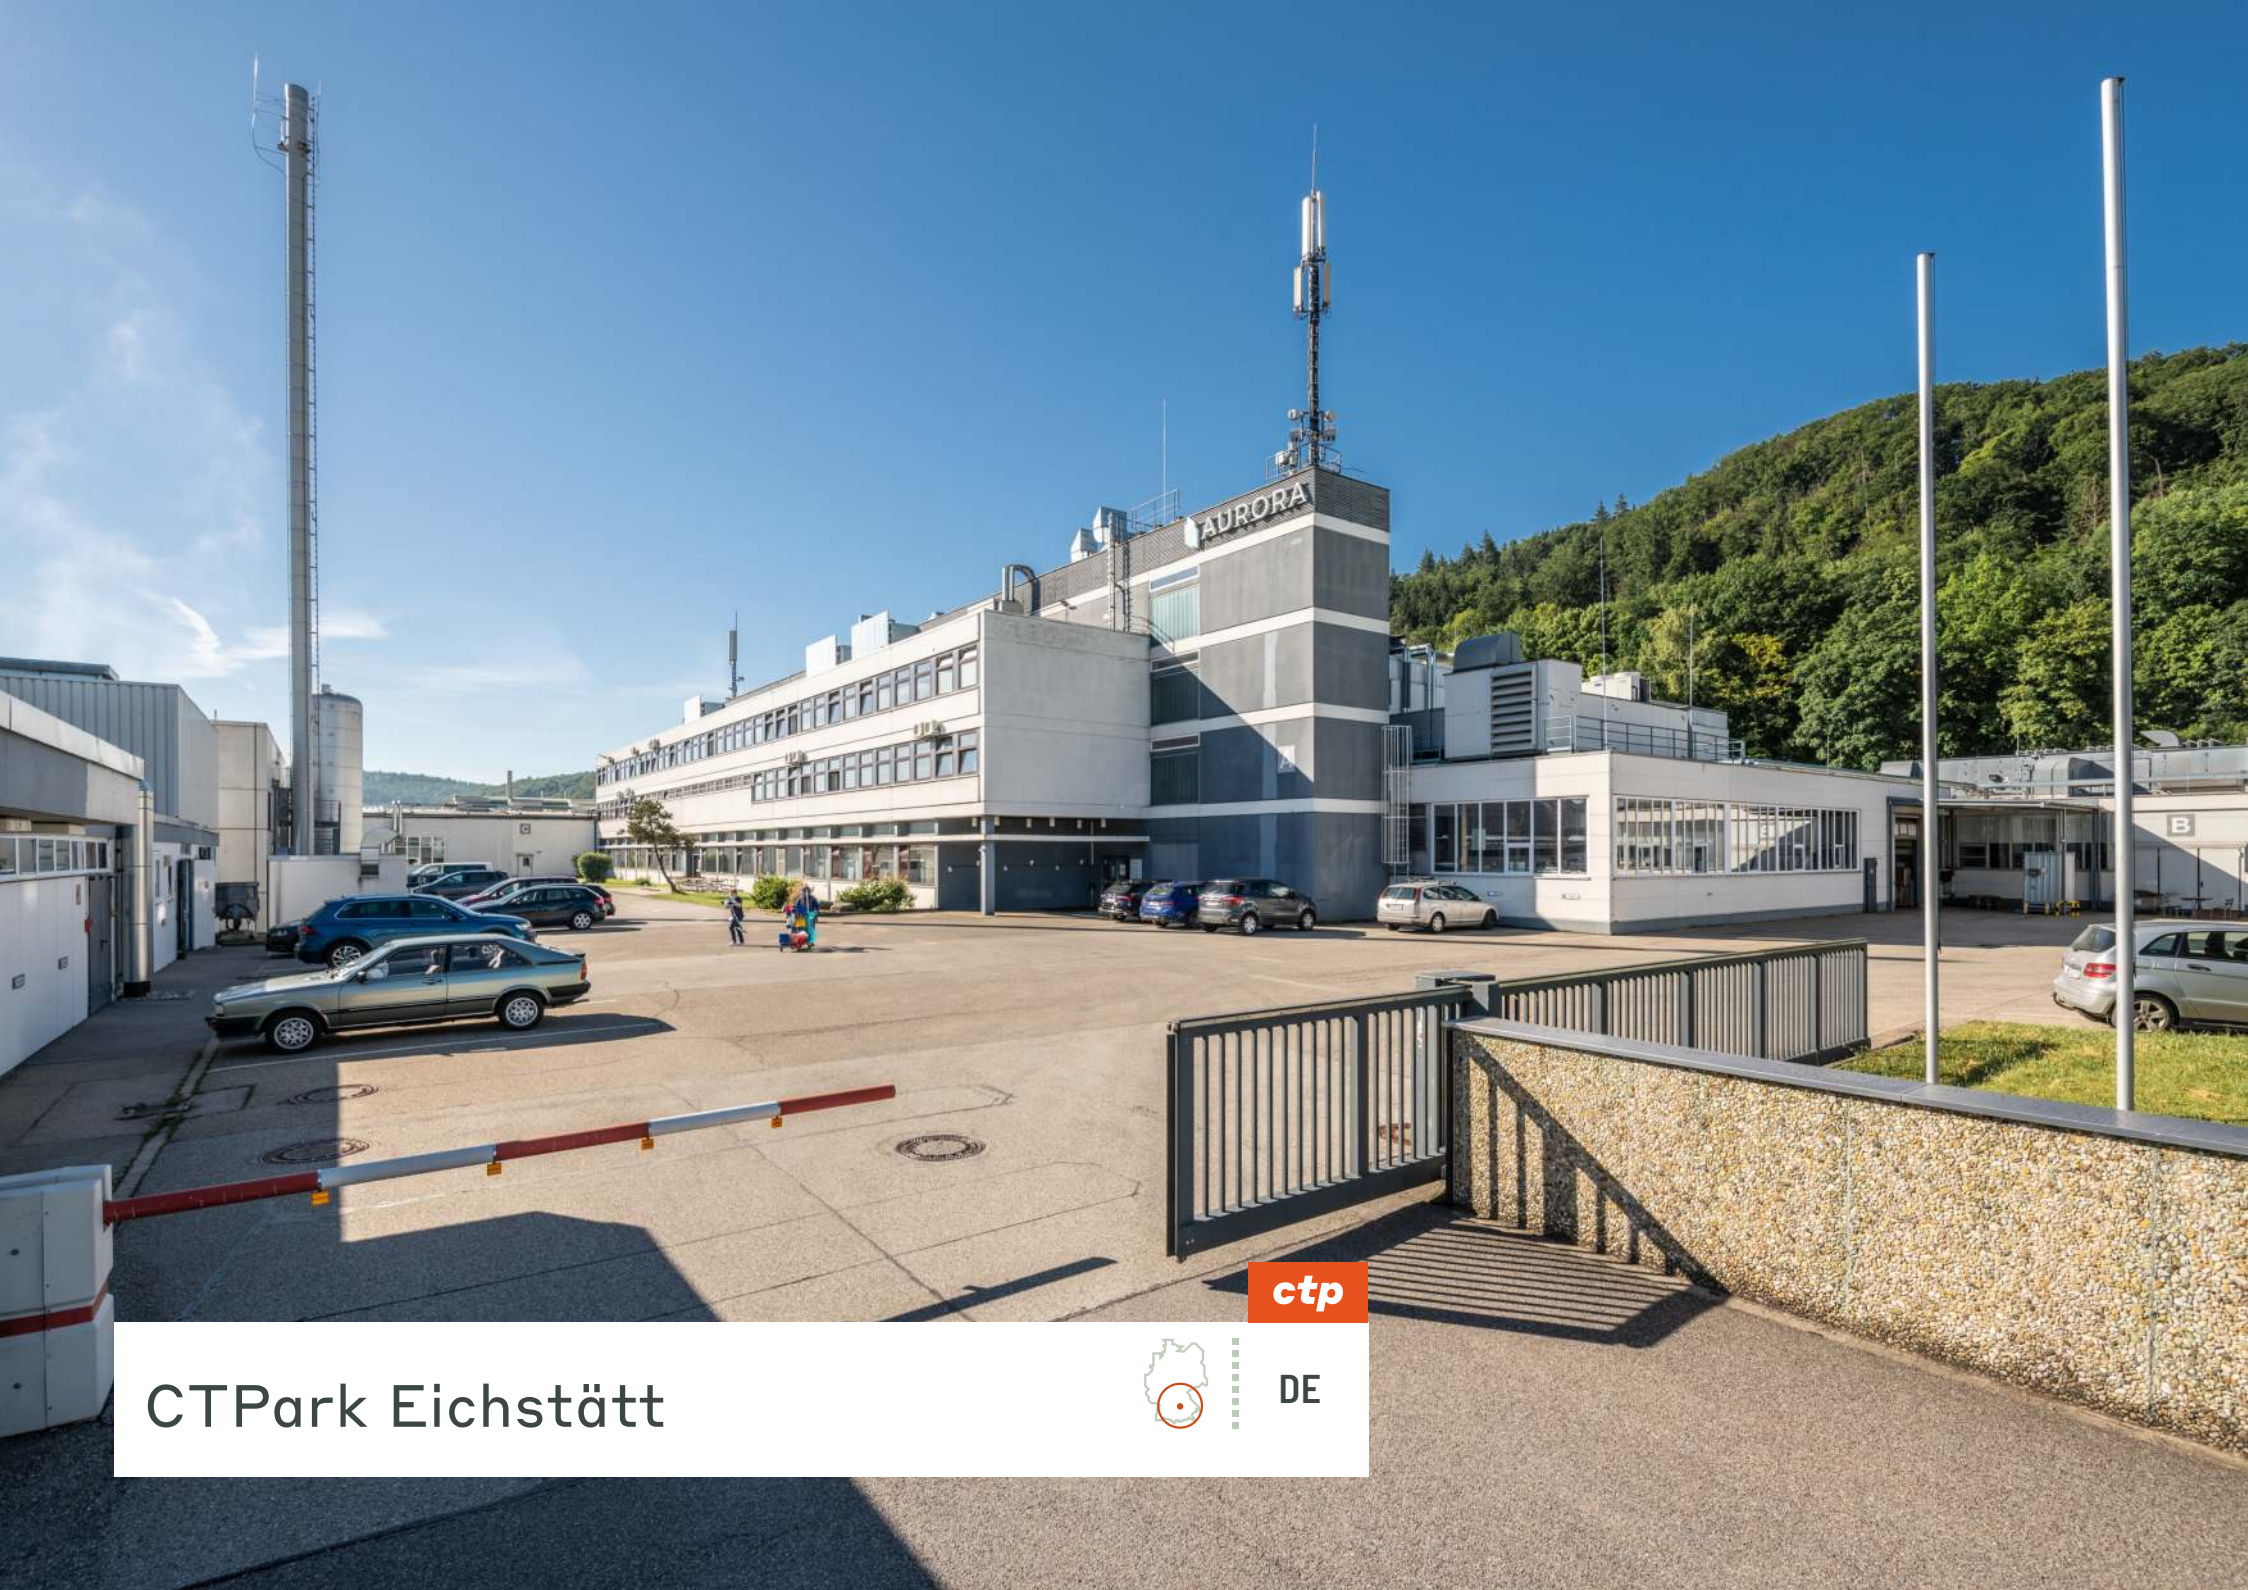



ctp

DE

Gazdasági és oktatási központ Bajorországban: Eichstätt változatos üzleti környezete



Eichstätt és környéke erős mezőgazdasági hagyományokkal rendelkezik, de számos kis- és középvállalkozásnak ad otthont, különösen a turizmus és a szolgáltatások területén. A város oktatási intézményeknek is ad otthont, köztük az Eichstätt-Ingolstadti Katolikus Egyetemnek, amely az egyetlen katolikus egyetem a német nyelvterületen. Az infrastruktúra jól fejlett, és a B13-as szövetségi autópálya, valamint az Ingolstadt és Nürnberg közötti kapcsolatok közelében Eichstätt közúton is könnyen megközelíthető.

- ▶ Helyszín és hozzáférhetőség
- ▶ Helyi szakképzett munkaerő
- ▶ Erős iparágak és gazdasági szektorok
- ▶ Fenntarthatóság és ökológiai felelősség

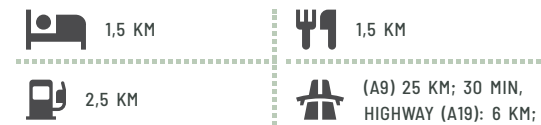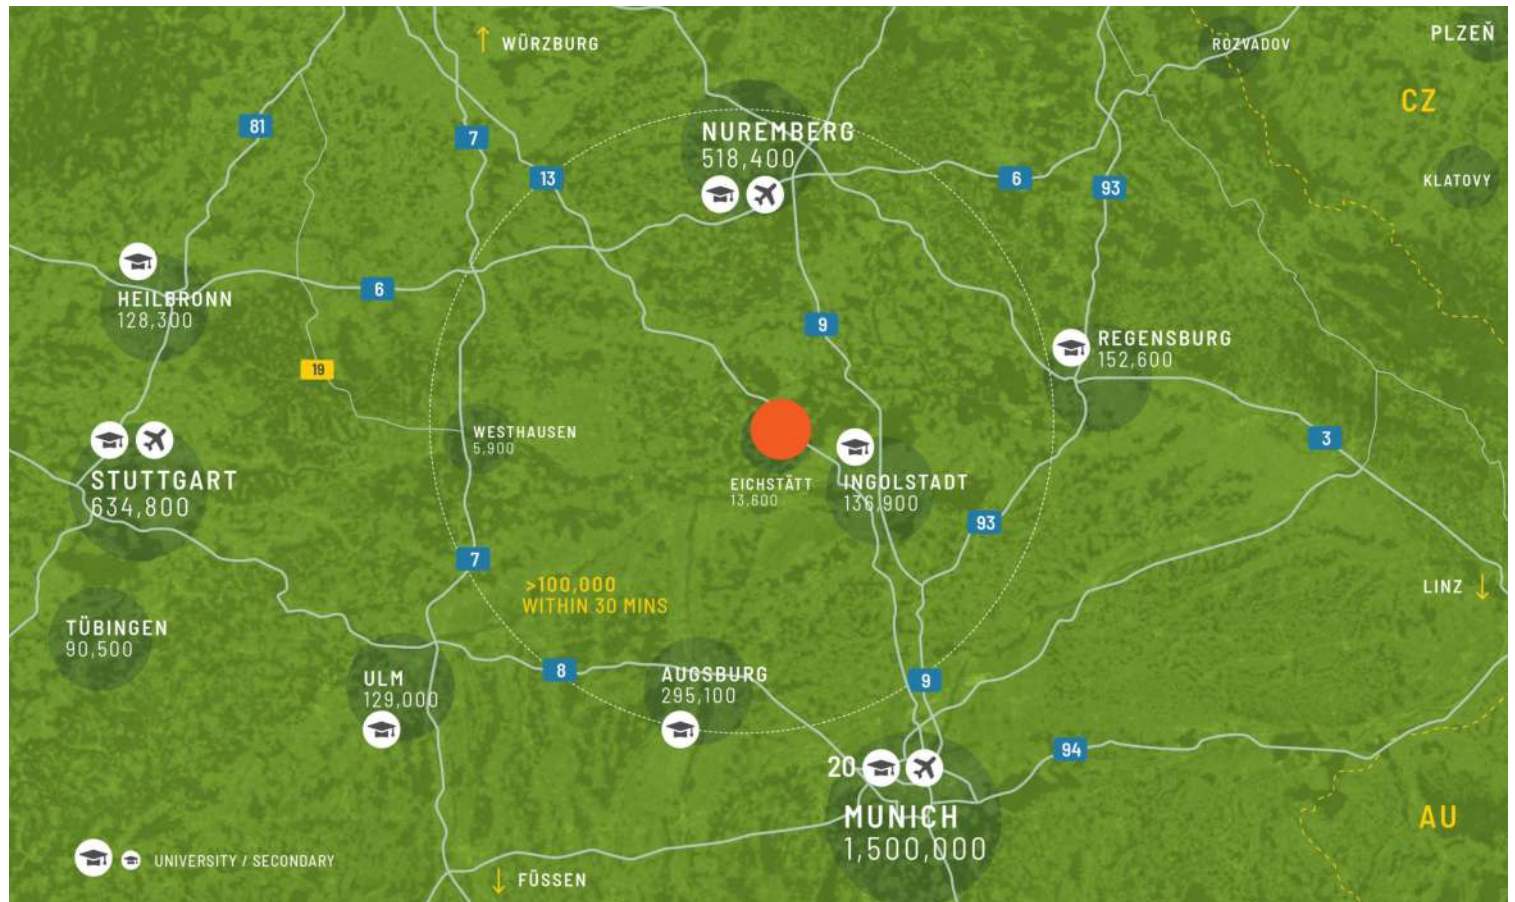

MAGYOBB VÁROSOK

Ingolstadt	26 km	32 perc
Ausburg	71 kilométer	1h 17min
München	109 km	1h 24min

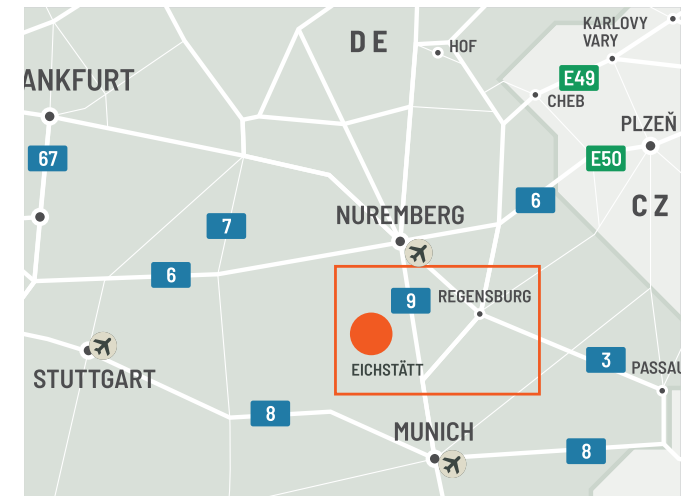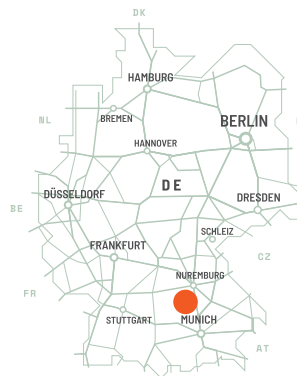


Eichstätt mint üzleti helyszín: Lehetőségek a kkv-k számára Bajorországban


Eichstätt vonzó üzleti helyszín Bajorországban, különösen a kis- és középvállalkozások (kkv-k) számára olyan ágazatokban, mint a szolgáltatások, a kézművesség, a turizmus és az oktatás. Központi elhelyezkedése erős közötti kapcsolatokat biztosít olyan jelentős gazdasági központokhoz, mint München és Nürnberg, és támogatja a hatékony logisztikát. Az Eichstätt-Ingolstadt-i Katolikus Egyetem jelenléte lehetővé teszi a vállalatok számára, hogy hozzáférjenek a képzett szakemberekhez és potenciális kutatási partnerségekhez. Eichstätt gazdasága diverzifikált, a turizmus, a mezőgazdaság és a bevett kkv-k kulcsfontosságú szereplői.

Park jellemzői

- ▶ Helyszín és hozzáférhetőség
- ▶ Helyi szakképzett munkaerő
- ▶ Erős iparágak és gazdasági szektorok
- ▶ Fenntarthatóság és ökológiai felelősség

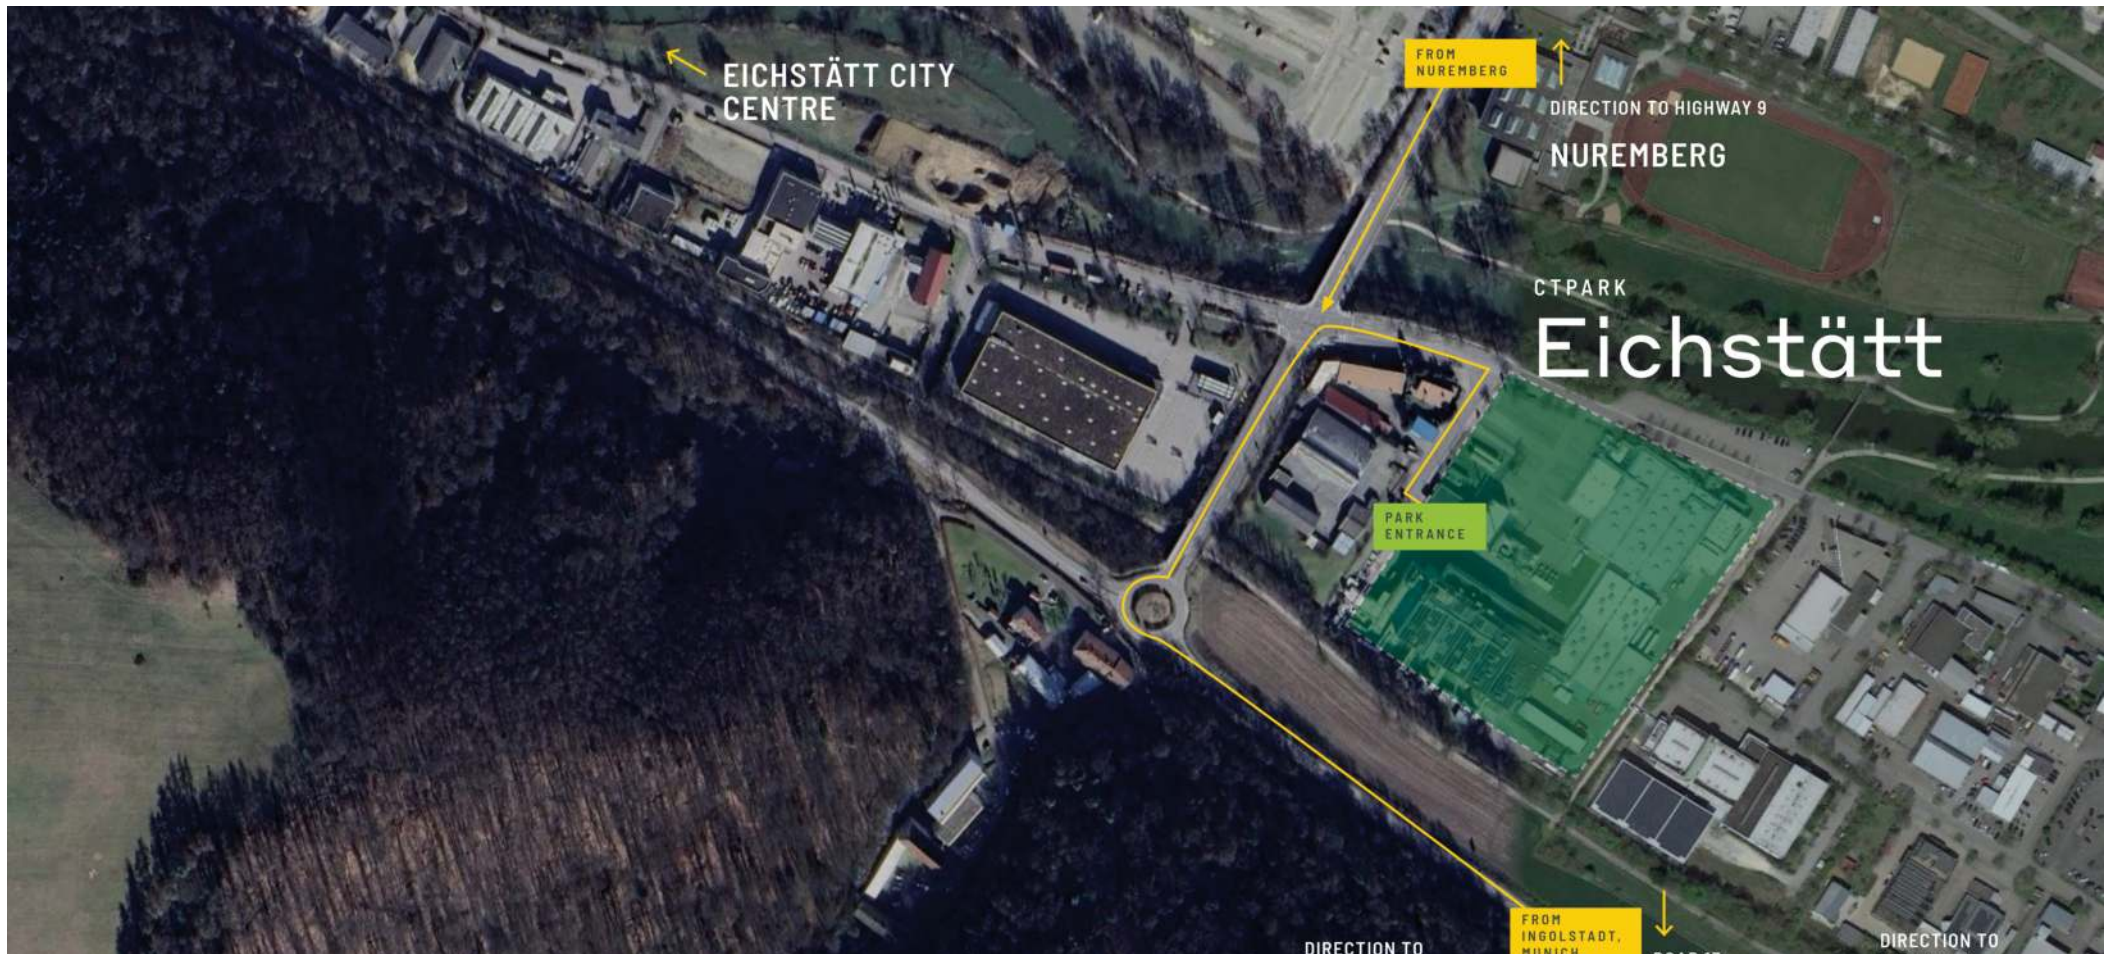

Ipari telephely Eichstättben:
Ideális üzleti és logisztikai
célokra

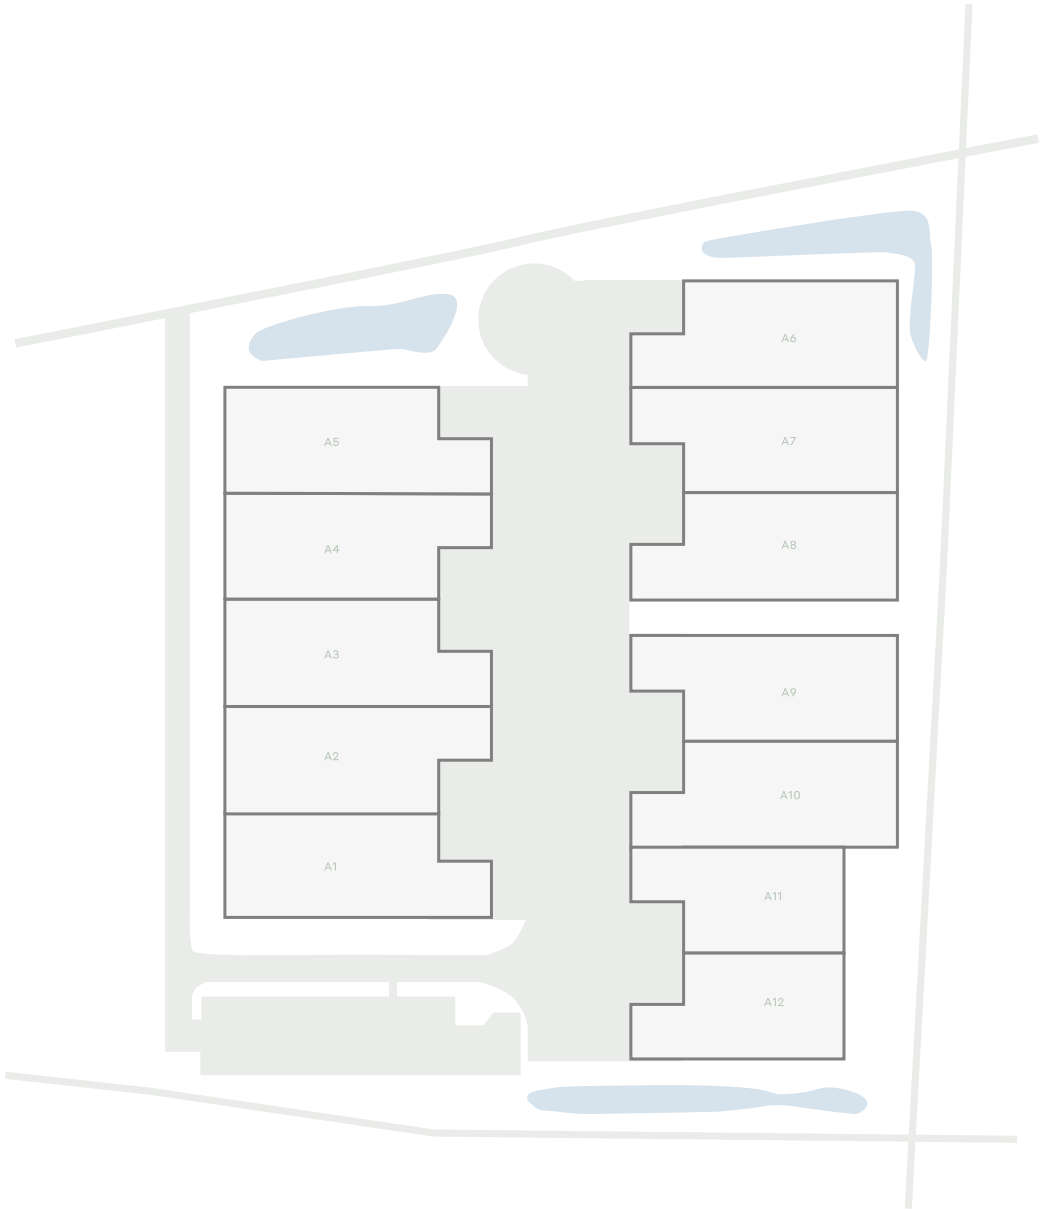

ELÉRHETŐSÉG ÉS SZÁLLÍTÁS

Fejlesztési lehetőség	13 248 m ²	Tervezett
A8	1 491 m ²	Tervezett
A9	1 491 m ²	Tervezett
A1	1 490 m ²	Tervezett
A5	1 479 m ²	Tervezett
A6	1 479 m ²	Tervezett
A10	1 455 m ²	Tervezett
A4	1 447 m ²	Tervezett
A3	1 447 m ²	Tervezett
A2	1 447 m ²	Tervezett
A7	1 447 m ²	Tervezett
A12	1 195 m ²	Tervezett
A11	1 159 m ²	Tervezett

-  Beépített elérhető
-  Tervezett
-  Beépített foglalt

A PARK LEGFONTOSABB ADATAI
.....


CTPark Eichstätt




1,5 KM



1,5 KM

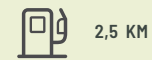

2,5 KM

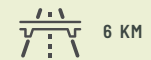

6 KM

ÉRHETŐ EL MOST

0 m²

FEJLESZTÉSI LEHETŐSÉG

30 275 m²

BEÉPÍTETT TERÜLET

0 m²

TELJES TERÜLET

3,32 ha



ctp

ctPark NETWORK

WHERE YOU NEED TO BE

10 countries

TRACK RECORD OF SUCCESS

13.8 mil. sqm
GLA

SPACE FOR YOU TO GROW

25.7 million sqm
landbank

SPACE FOR YOU TO GROW

~1,500 clients

ctp

Sandy Benz
Üzletfejlesztési és
lízingmenedzser, Dél-
Németország

+49 175 24 25 473
sandy.benz@ctp.eu



KEY

- CTParks
>100,000 sqm GLA
- CTP locations
<100,000 sqm GLA
- Mixed-use Parks
- Planned

MARKETS

- Core markets
- Growth markets
- Western European
markets