




ctp

CZ

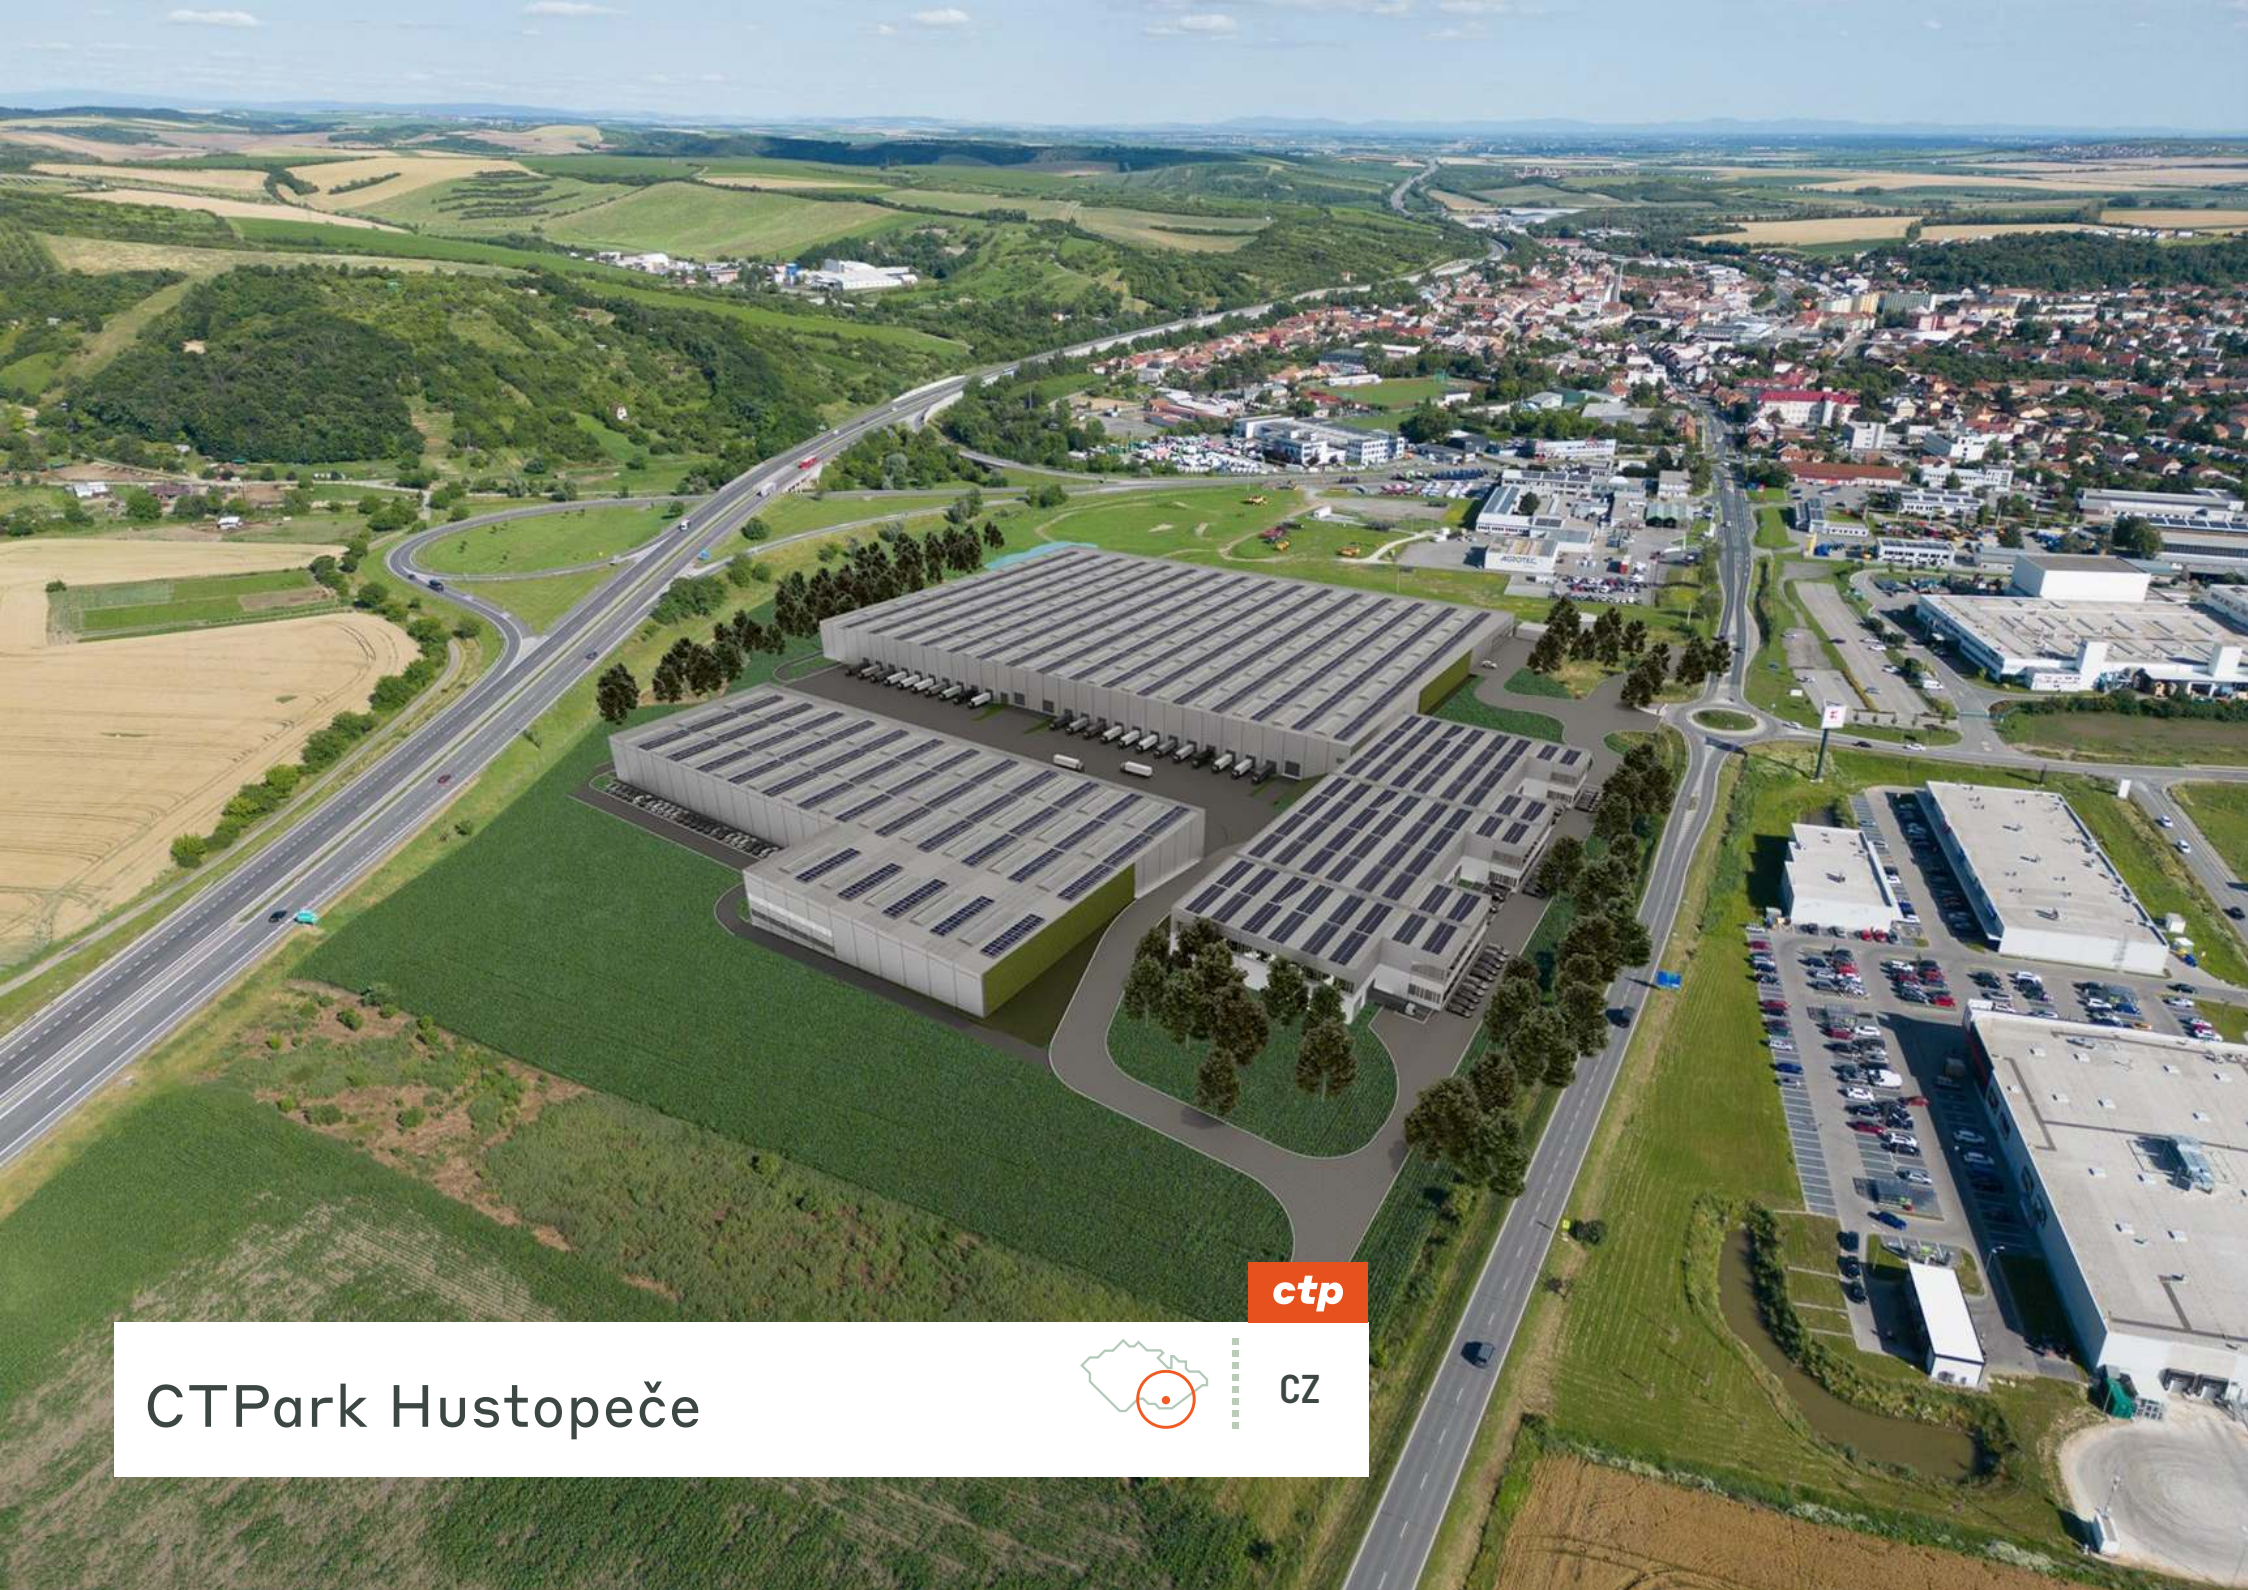


CTPark Hustopeče

Tradiție industrială și forță de muncă calificată


Hustopeče se află într-una dintre cele mai dezvoltate zone din punct de vedere industrial din Moravia de Sud, cunoscută pentru sectoarele sale de inginerie, producție alimentară, materiale plastice și logistică. Regiunea beneficiază de o bază solidă de lucrători calificați, susținuți de școlile profesionale și universitățile din apropiere, din Brno. Angajatorii locali apreciază combinația dintre know-how-ul tehnic, experiența în producție și fiabilitatea, tipică forței de muncă regionale. Amplasarea parcului permite, de asemenea, naveta zilnică ușoară din orașele înconjurătoare, cum ar fi Břeclav, Mikulov, Hodonín și Velké Pavlovice.

- ▶ Acces direct la autostrada D2 (Brno–Bratislava)
- ▶ Forță de muncă calificată din Hustopeče, Mikulov și Břeclav
- ▶ La doar 15 minute de Brno

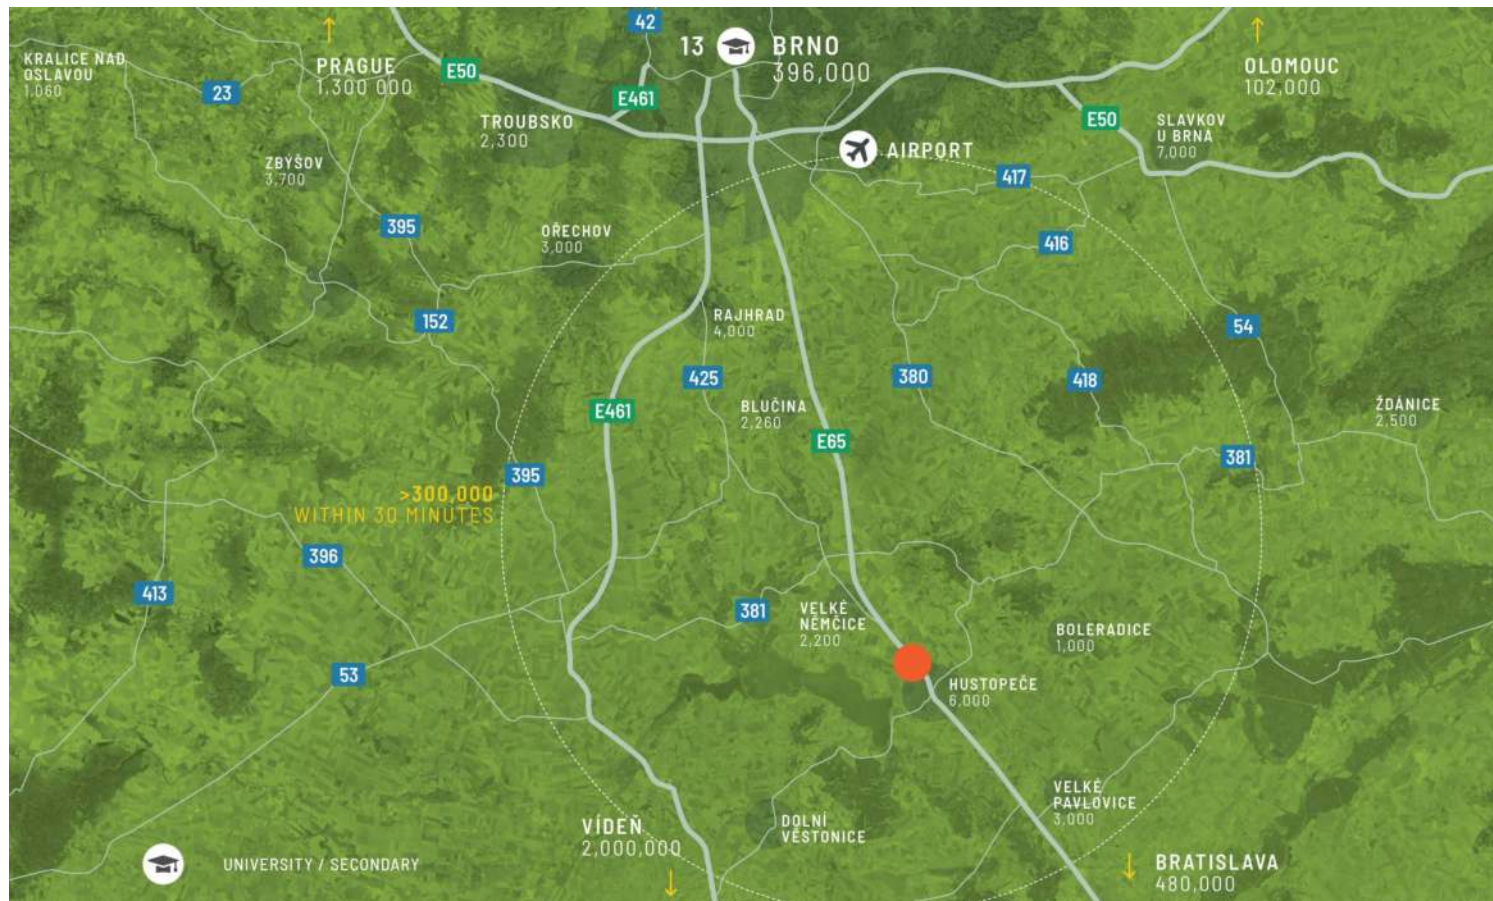

MARILE ORAȘE

Brno	30 km	15 minute
Břeclav	28 km	20 min
Mikulov	30 km	25 min
Viena	95 km	65 min
Bratislava	100 km	60 min

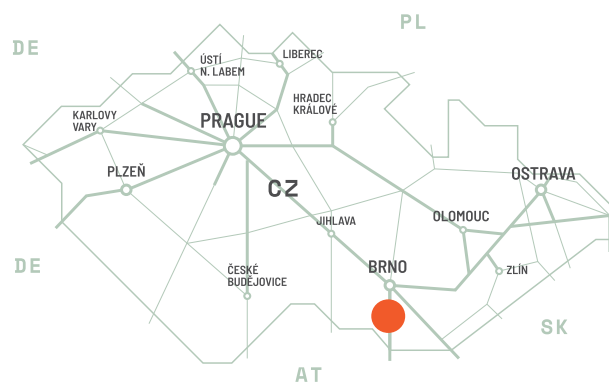

Locație strategică și conectivitate

CTPark Hustopeče ocupă o poziție privilegiată, chiar lângă autostrada D2, parte a coridorului internațional care leagă Brno de Bratislava și Budapesta. Locația sa între patru orașe cheie - Brno, Břeclav, Viena și Bratislava - oferă acces excepțional atât către piețele cehe, cât și către cele din Europa Centrală. Apropierea de granițele austriacă și slovacă susține operațiunile orientate spre export, în timp ce legăturile de transport eficiente asigură o logistică fără probleme pentru companiile de producție și distribuție.


CARACTERISTICILE PARCULUI

- ▶ Forță de muncă calificată disponibilă imediat
- ▶ Situat chiar lângă autostrada D2
- ▶ Flexibilitate de extindere adaptată nevoilor clientului
- ▶ Facilități moderne pentru producție și logistică



DISPONIBILITATE ȘI LIVRARE

HUST01	27.917 m ²	Planificat
HUST02	8.525 m ²	Planificat
HUST03	3.702 m ²	Planificat

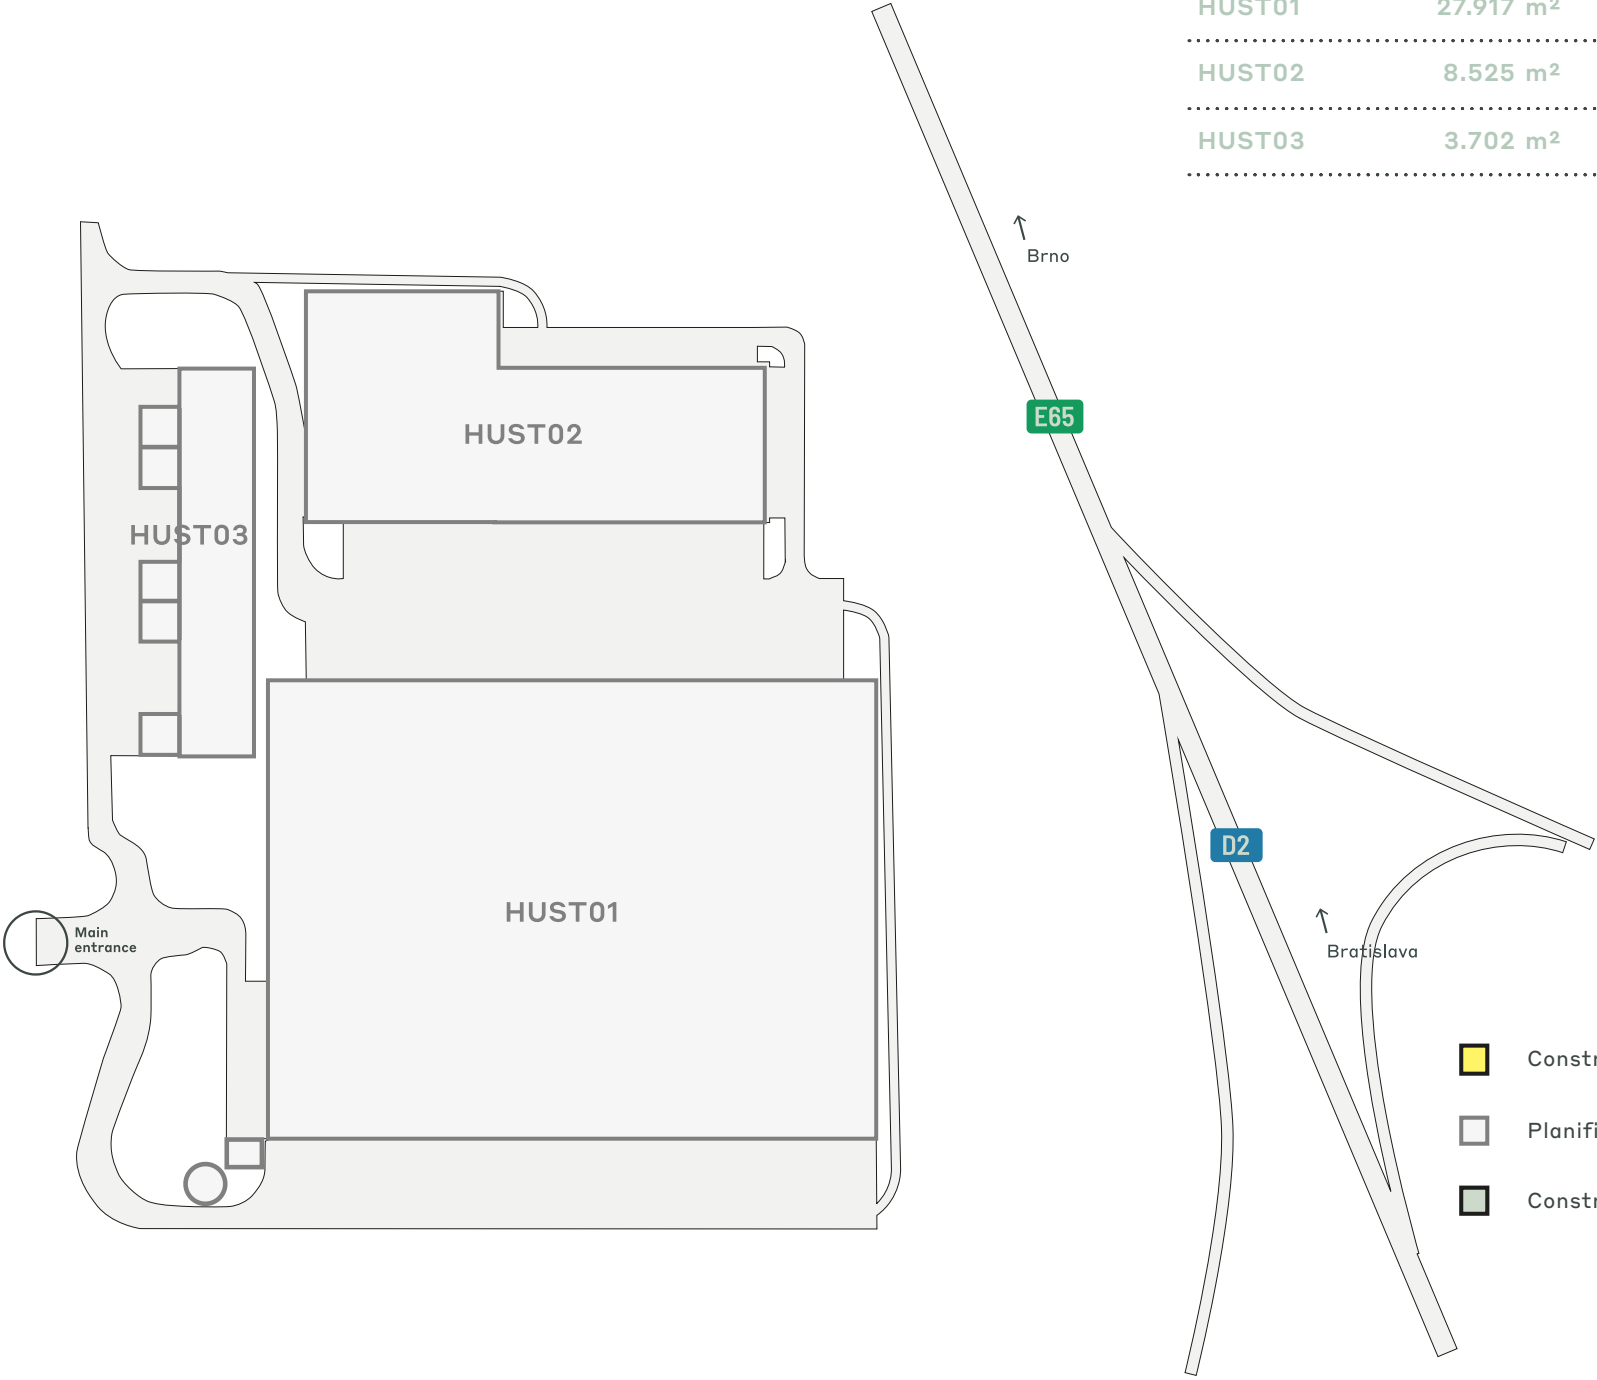

DATE CHEIE ALE PARCULUI

CTPark Hustopeče

DISPONIBIL ACUM

0 m²

OPORTUNITATE DE DEZVOLTARE

40.144 m²

SUPRAFAȚA CONSTRUITĂ

0 m²

SUPRAFAȚA TOTALĂ

9,56 Ha



PREGĂTIT
PENTRU SOLAR



ADJACENT D2



GARA DE CALE
FERATĂ LA 2,5
KM



STAȚIE DE
AUTOBUZ LA
FAȚA LOCULUI



SISTEME DE
RECICLARE A
APEI

ctp

ctPark NETWORK

WHERE YOU NEED TO BE

10 countries

TRACK RECORD OF SUCCESS

13.8 mil. sqm
GLA

SPACE FOR YOU TO GROW

25.7 million sqm
landbank

SPACE FOR YOU TO GROW

~1,500 clients

KEY

- CTParks
>100,000 sqm GLA
- CTP locations
<100,000 sqm GLA
- Mixed-use Parks
- Planned

MARKETS

- Core markets
- Growth markets
- Western European markets



Pavel Blažek

Dezvoltator Senior de Afaceri,
Regiunea Brno și Moravia de
Sud

+420 735 762 042
pavel.blazek@ctp.eu

CONTACTEAZA-MA