




CTPark Hustopeče

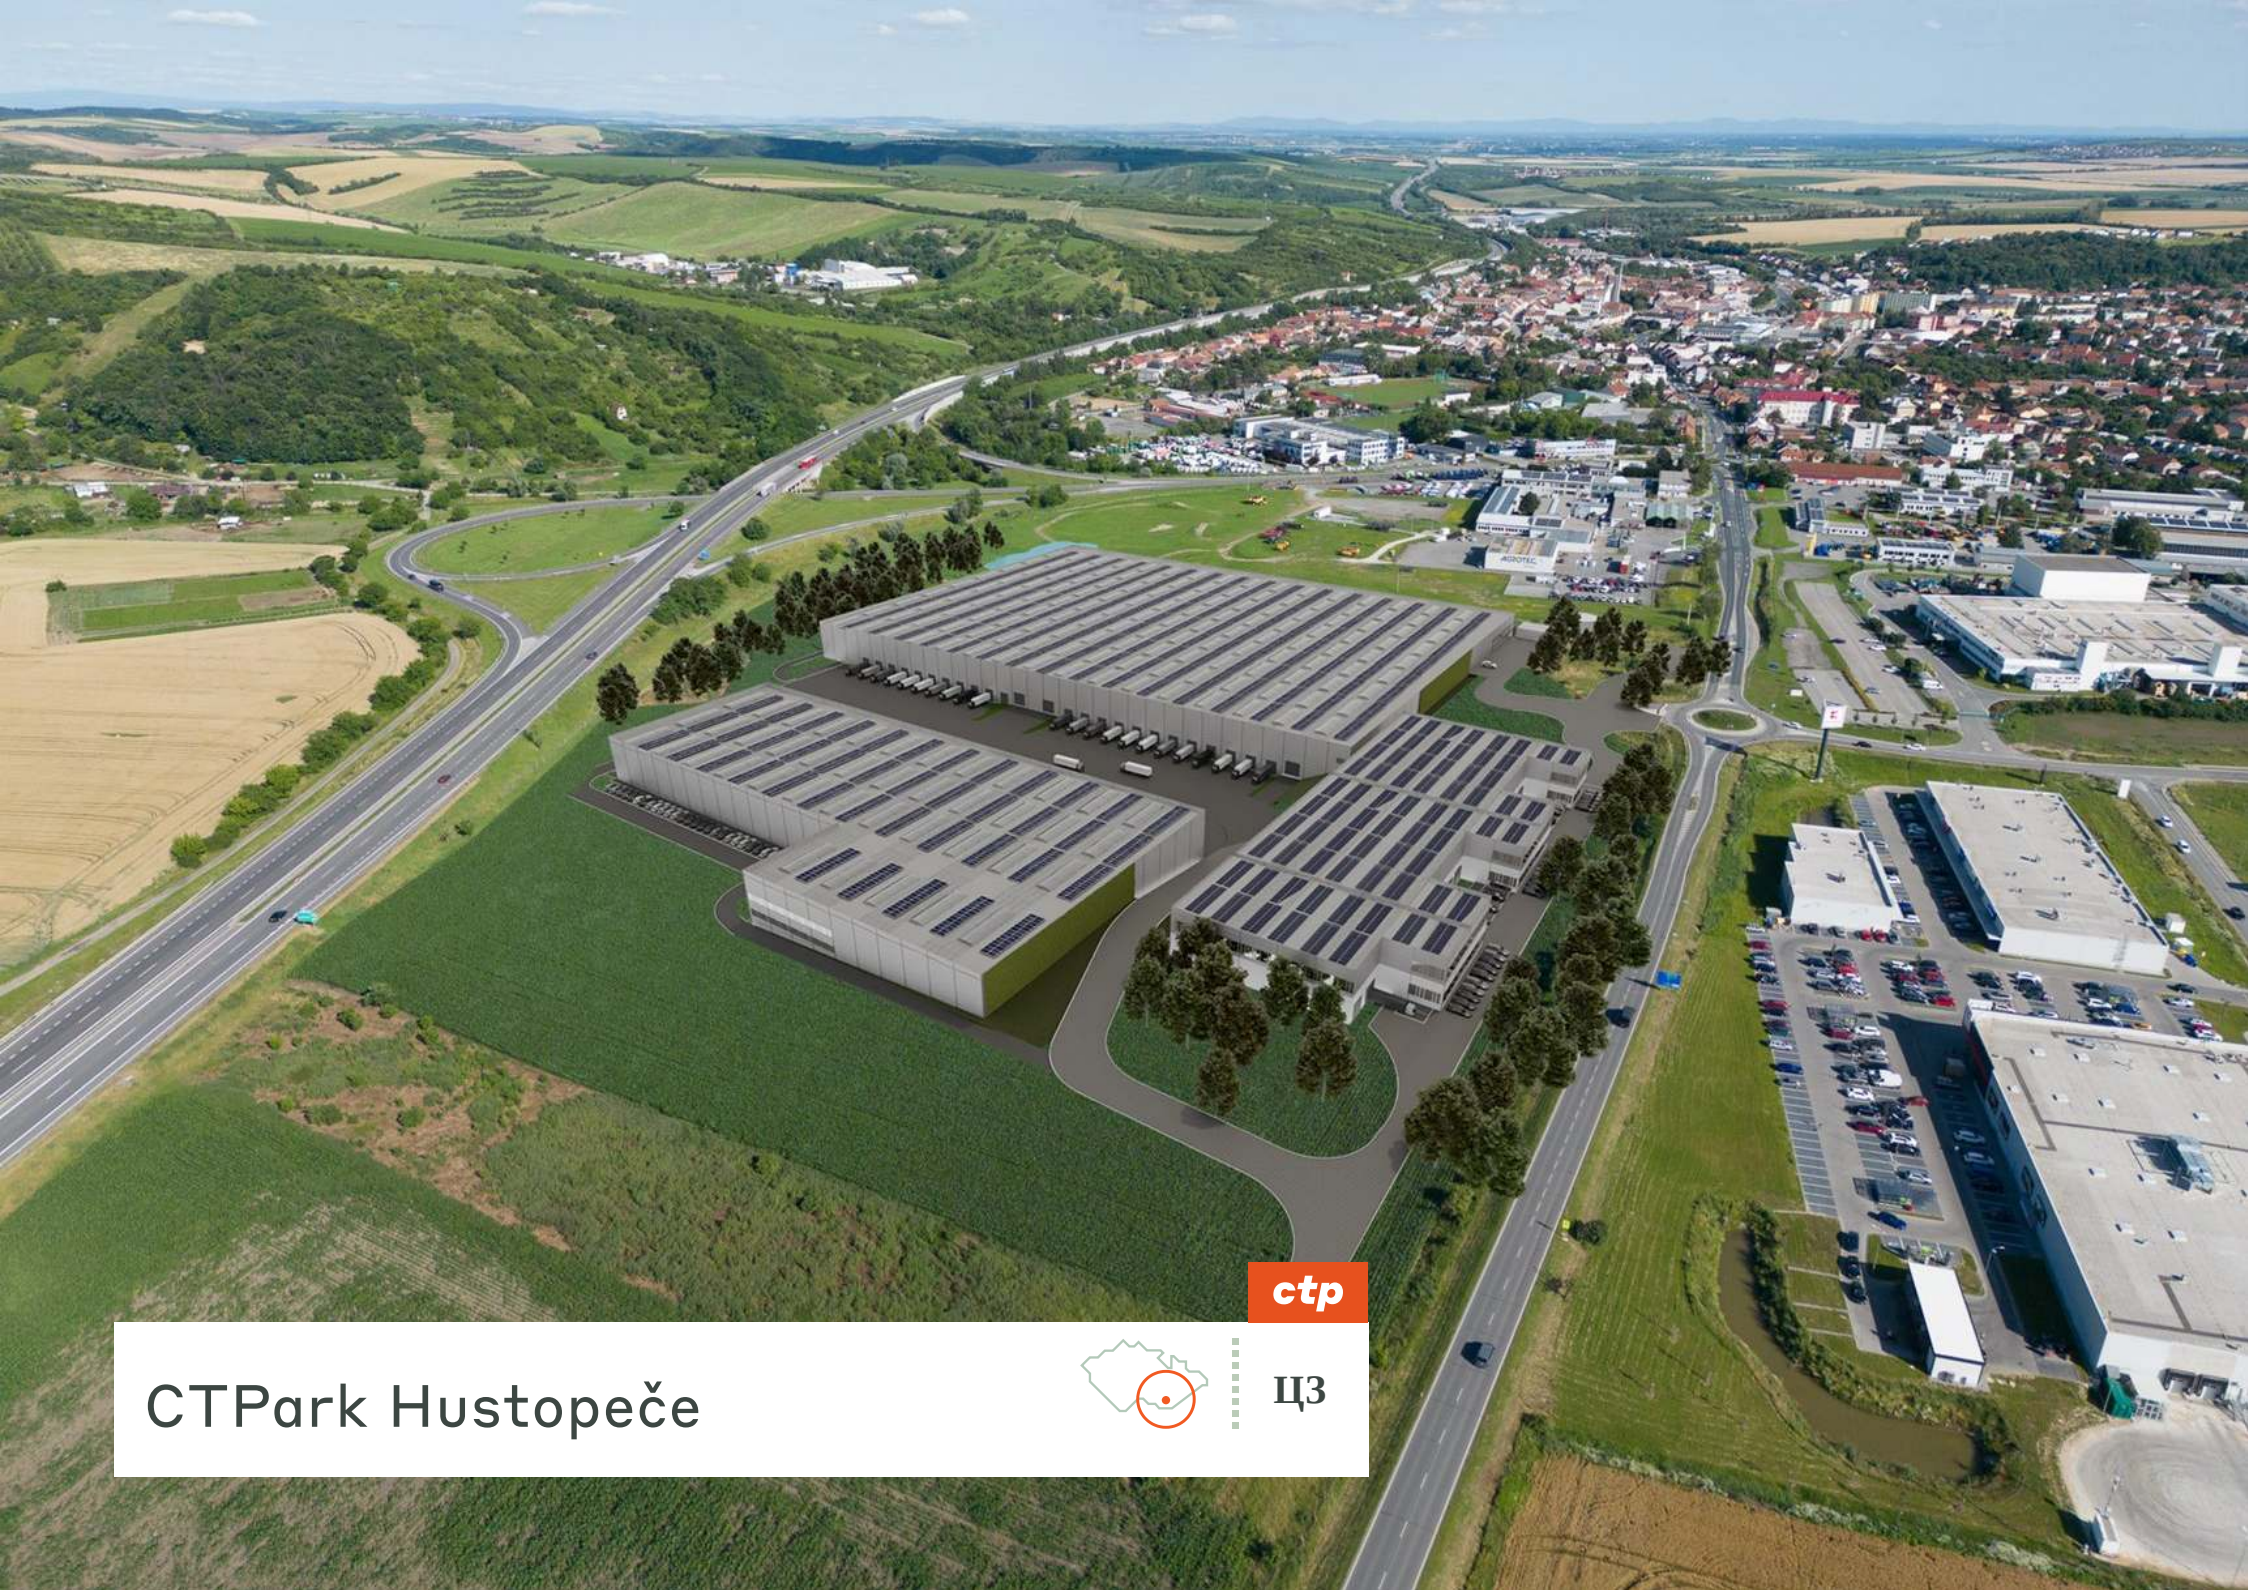


ctp

ЦЗ

Индустријска традиција и квалификована радна снага


Хустопече се налази у једној од индустријски најразвијенијих области Јужне Моравске, познатој по својим секторима инжењерства, производње хране, пластике и логистике. Регион има користи од јаке базе квалификованих радника, коју подржавају оближње стручне школе и универзитети у Брну. Локални послодавци цене комбинацију техничког знања, искуства у производњи и поузданости типичне за регионалну радну снагу. Локација парка такође омогућава лако свакодневно путовање на посао из околних градова као што су Бржецлав, Микулов, Ходонин и Велки Павловице.

- ▶ Директан приступ аутопуту Д2 (Брно–Братислава)
- ▶ Квалифицирана радна снага из Хустопечеа, Микулова и Брецлава
- ▶ Само 15 минута од Брна

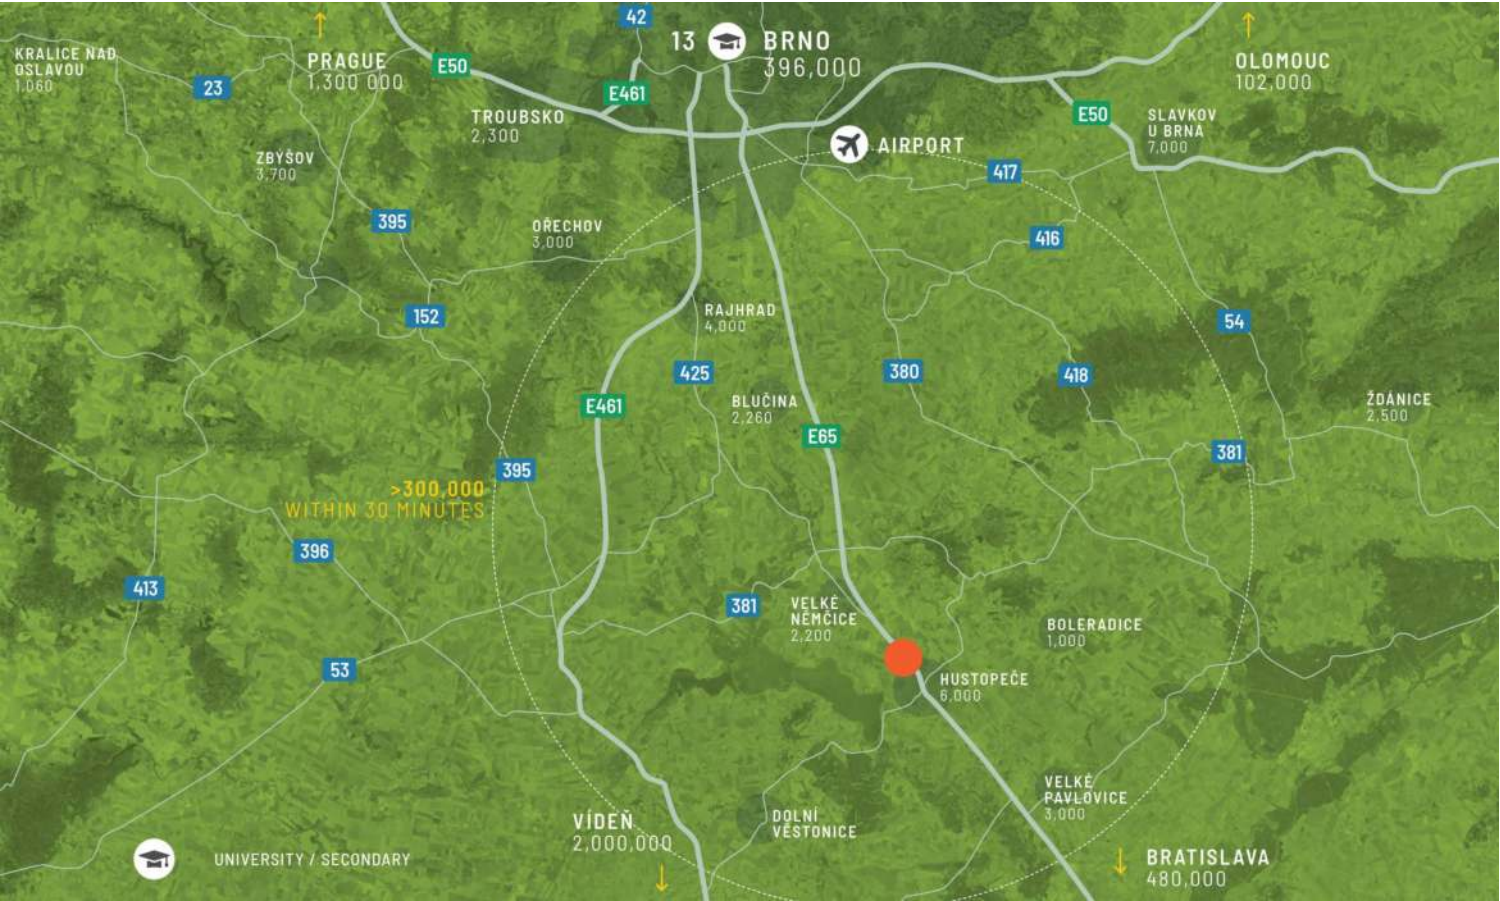

ВЕЛИКИ ГРАДОВИ

Брно	30 км	15 мин
Вречлав	28 км	20 мин
Миколов	30 км	25 мин
Беч	95 км	65 мин
Братислава	100 км	60 min

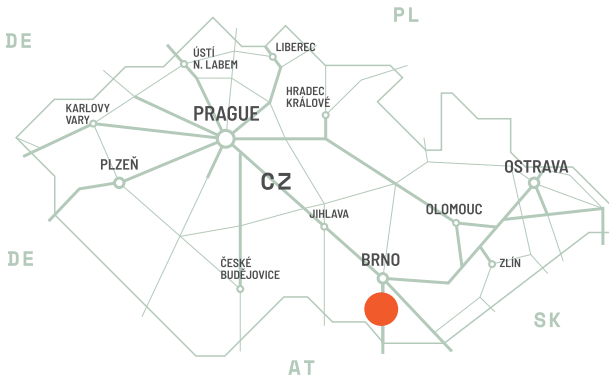

Стратешка локација и повезаност

СТPark Hustopeče заузима одличну позицију директно поред аутопута D2, дела међународног коридора који повезује Брно са Братиславом и Будимпештом. Његова локација између четири кључна града – Брна, Бржецлава, Беча и Братиславе – нуди изузетан приступ и чешком и централноевропском тржишту. Близина аустријске и словачке границе подржава извозно оријентисано пословање, док ефикасне транспортне везе обезбеђују несметану логистику за производне и дистрибутивне компаније.


ПАРК ФЕАТУРЕС

- ▶ Квалификована радна снага лако доступна
- ▶ Налази се директно поред аутопута D2
- ▶ Флексибилност проширења прилагођена потребама клијента
- ▶ Модерни објекти за производњу и логистику



ДОСТУПНОСТ И ИСПОРУКА

HUST01	27.917 m ²	Планирано
HUST02	8.525 m ²	Планирано
HUST03	3.702 m ²	Планирано

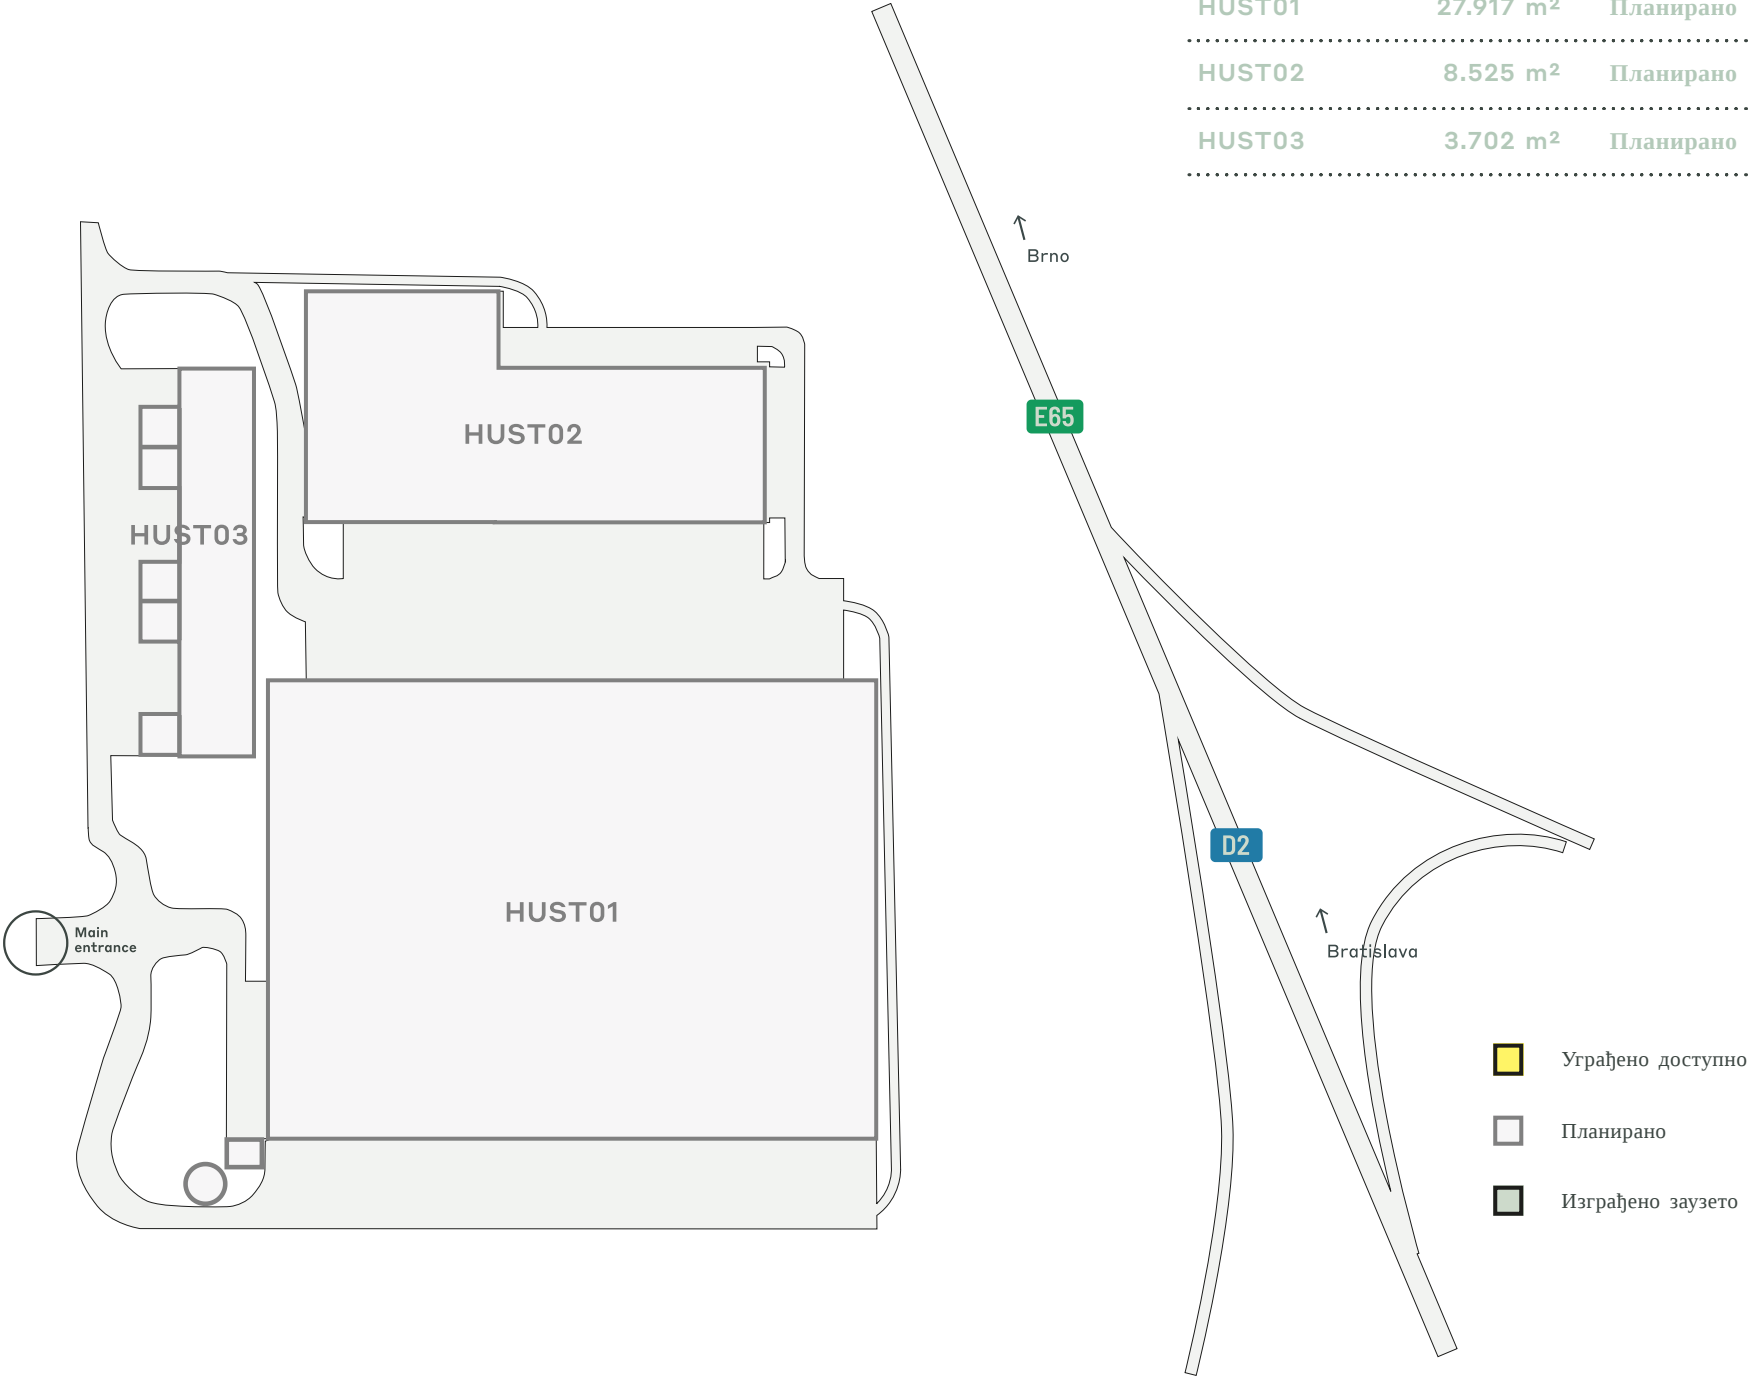

КЉУЧНИ ПОДАЦИ О ПАРКУ

CTPark Hustopeče

ДОСТУПНО ОДМАХ

0 m²

МОГУЋНОСТ РАЗВОЈА

40.144 m²

ИЗГРАЂЕНО ПОДРУЧЈЕ

0 m²

УКУПНА ПОВРШИНА

9,56 ха



СОЛАРНО
СПРЕМАН



ADJACENT D2



ЖЕЛЕЗНИЧКА
СТАНИЦА
2,5 КМ



АУТОБУСКА
СТАНИЦА
НА ЛИЦУ
МЕСТА



СИСТЕМИ
ЗА
РЕЦИКЛАЖУ
ВОДЕ

ctp

ctPark NETWORK

WHERE YOU NEED TO BE

10 countries

TRACK RECORD OF SUCCESS

13.8 mil. sqm
GLA

SPACE FOR YOU TO GROW

25.7 million sqm
landbank

SPACE FOR YOU TO GROW

~1,500 clients

KEY

- CTParks
>100,000 sqm GLA
- CTP locations
<100,000 sqm GLA
- Mixed-use Parks
- Planned

MARKETS

- Core markets
- Growth markets
- Western European
markets



Павел Блажек

Виши пословни развојни директор,
Брно и Јужноморавски крај

+420 735 762 042
pavel.blazek@ctp.eu

КОНТАКТИРАЈ МЕ