


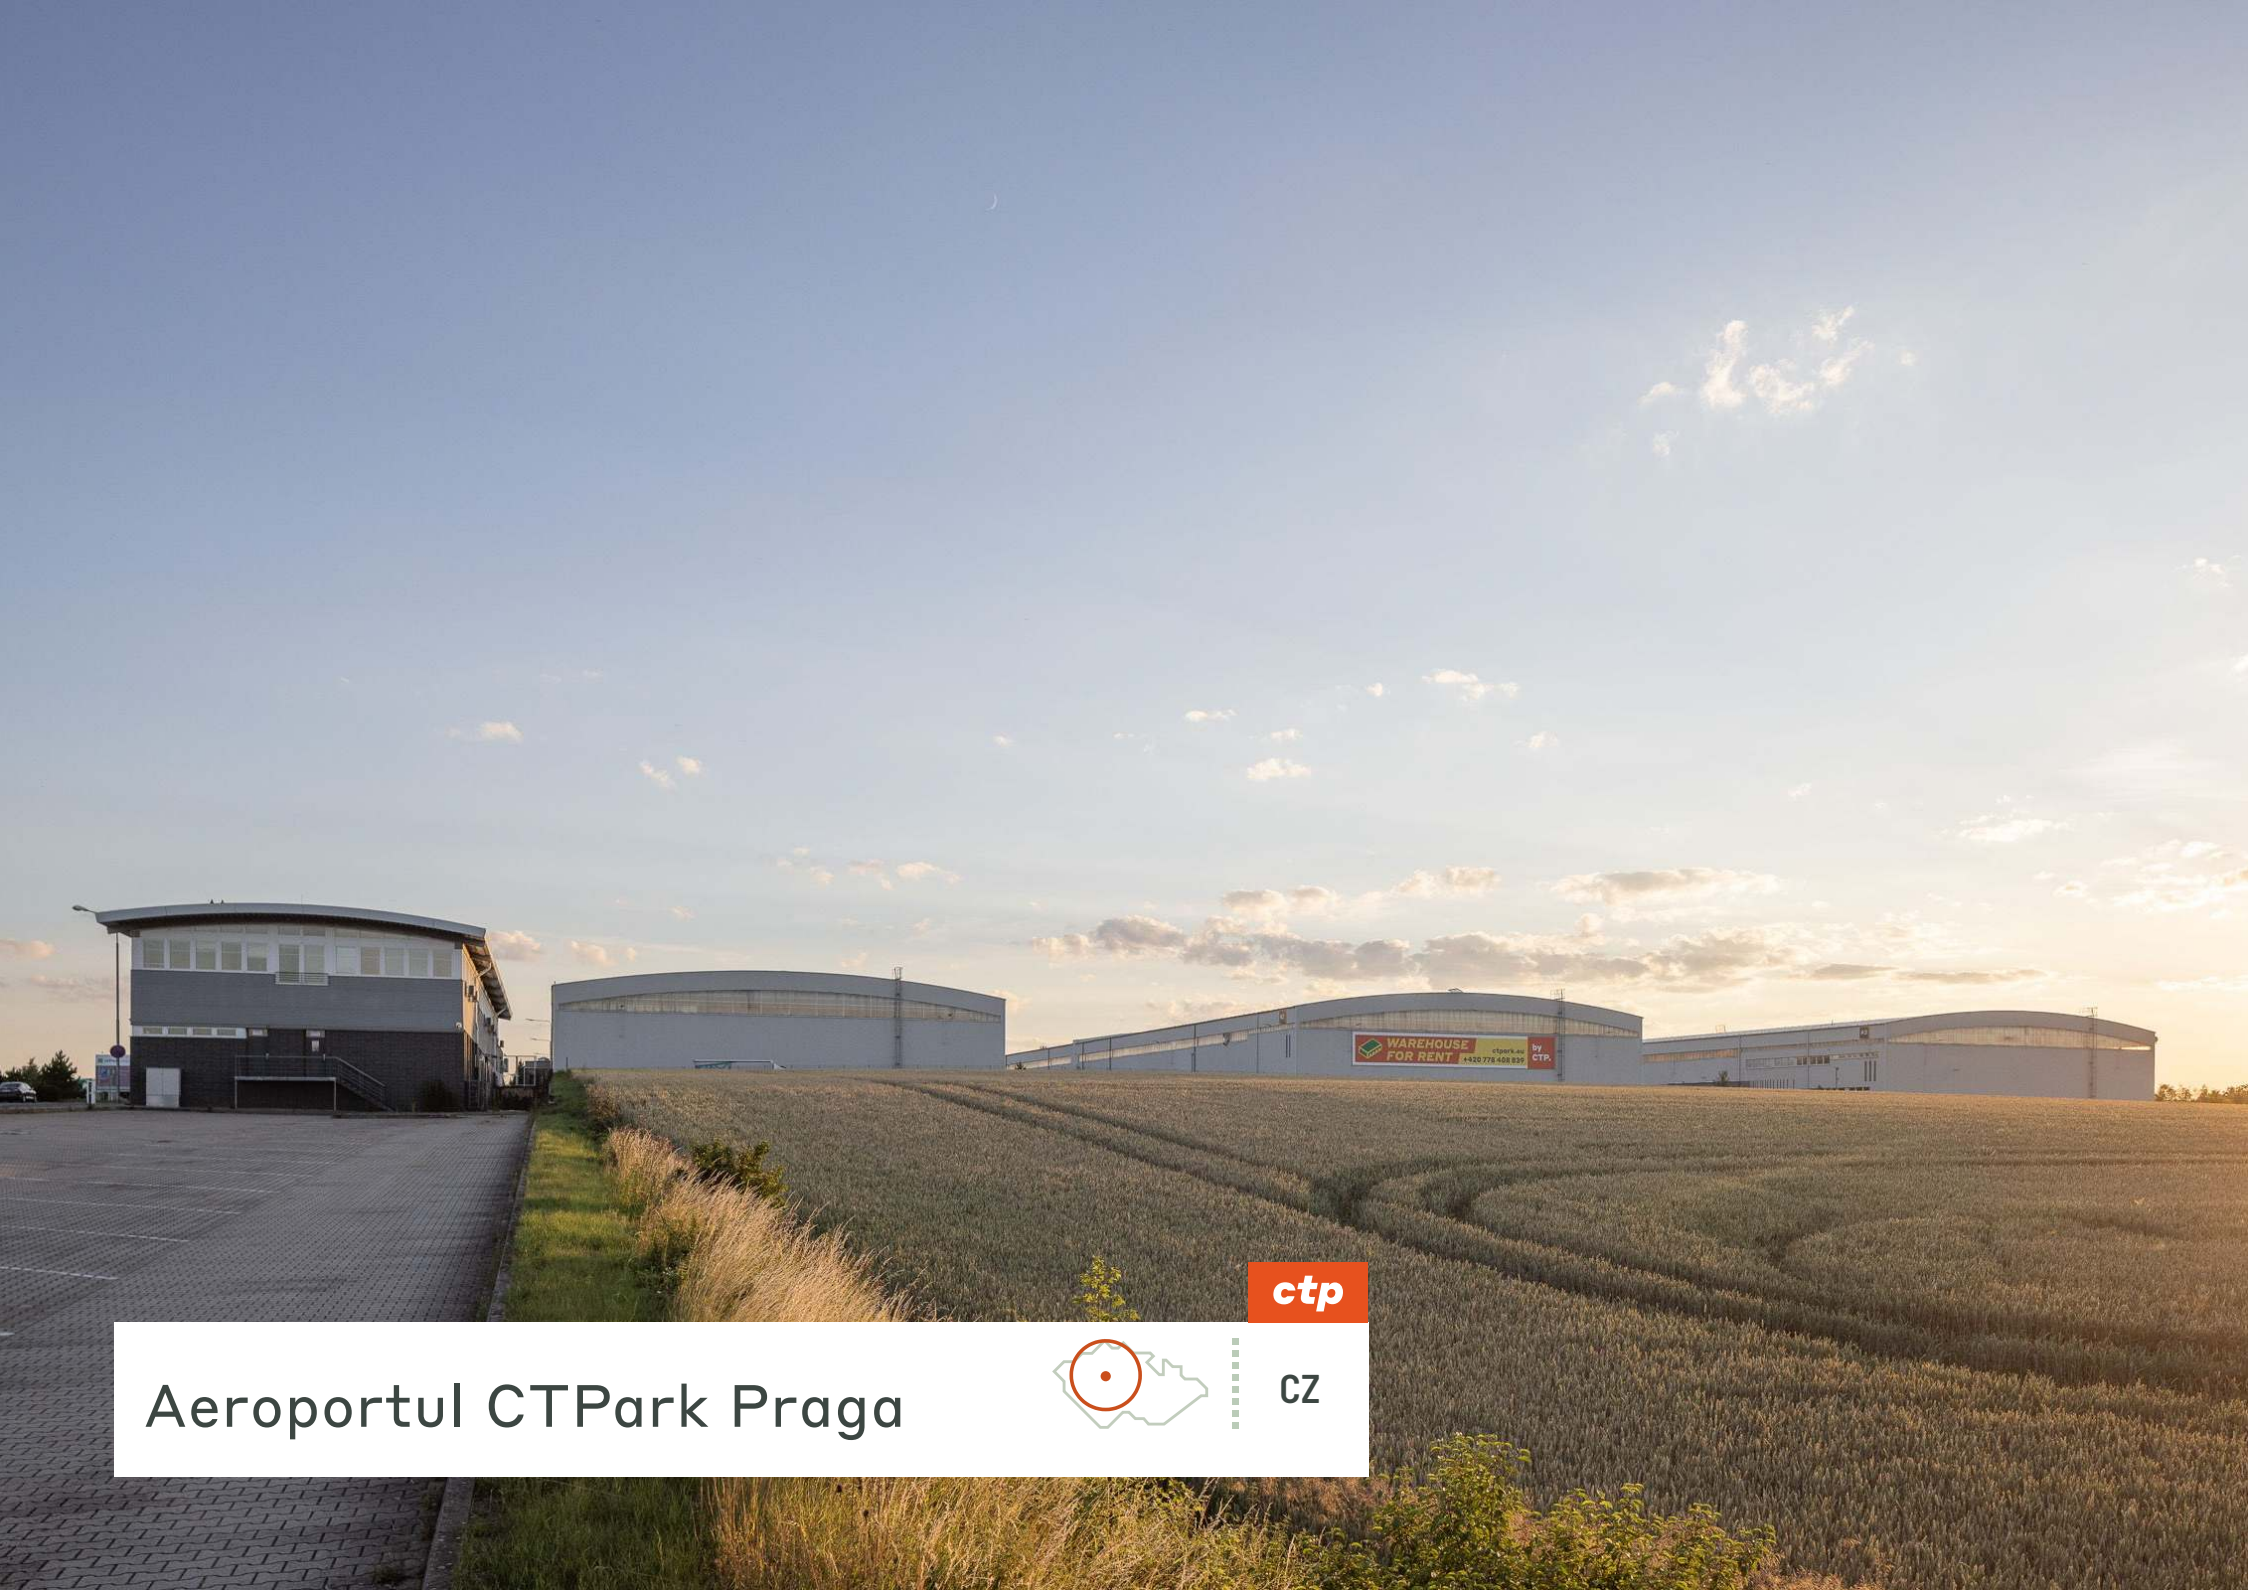

Aeroportul CTPark Praga





ctp

CZ

Poarta de acces la piata din Praga

CTPark Prague Airport este un centru logistic modern din Praga, care oferă peste 56.000 mp de spații de depozitare de înaltă calitate, împreună cu spații auxiliare de birouri și facilități administrative. Cu specificațiile sale de înaltă calitate, apropierea de aeroportul internațional din Praga și accesul rapid la toate conexiunile rutiere importante din jurul orașului, CTPark Prague Airport oferă o soluție perfectă pentru o mare varietate de companii, inclusiv operatori logistici, companii de transport, distribuitori, comercianți cu amănuntul și producători.

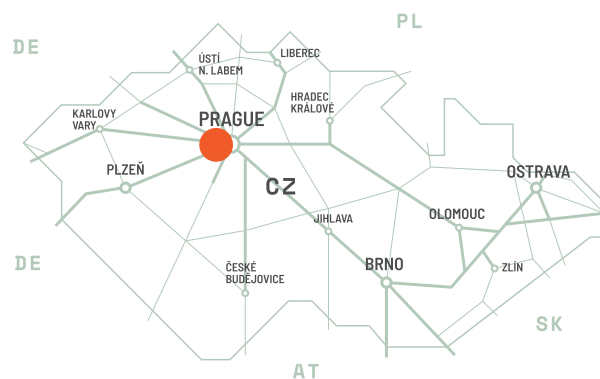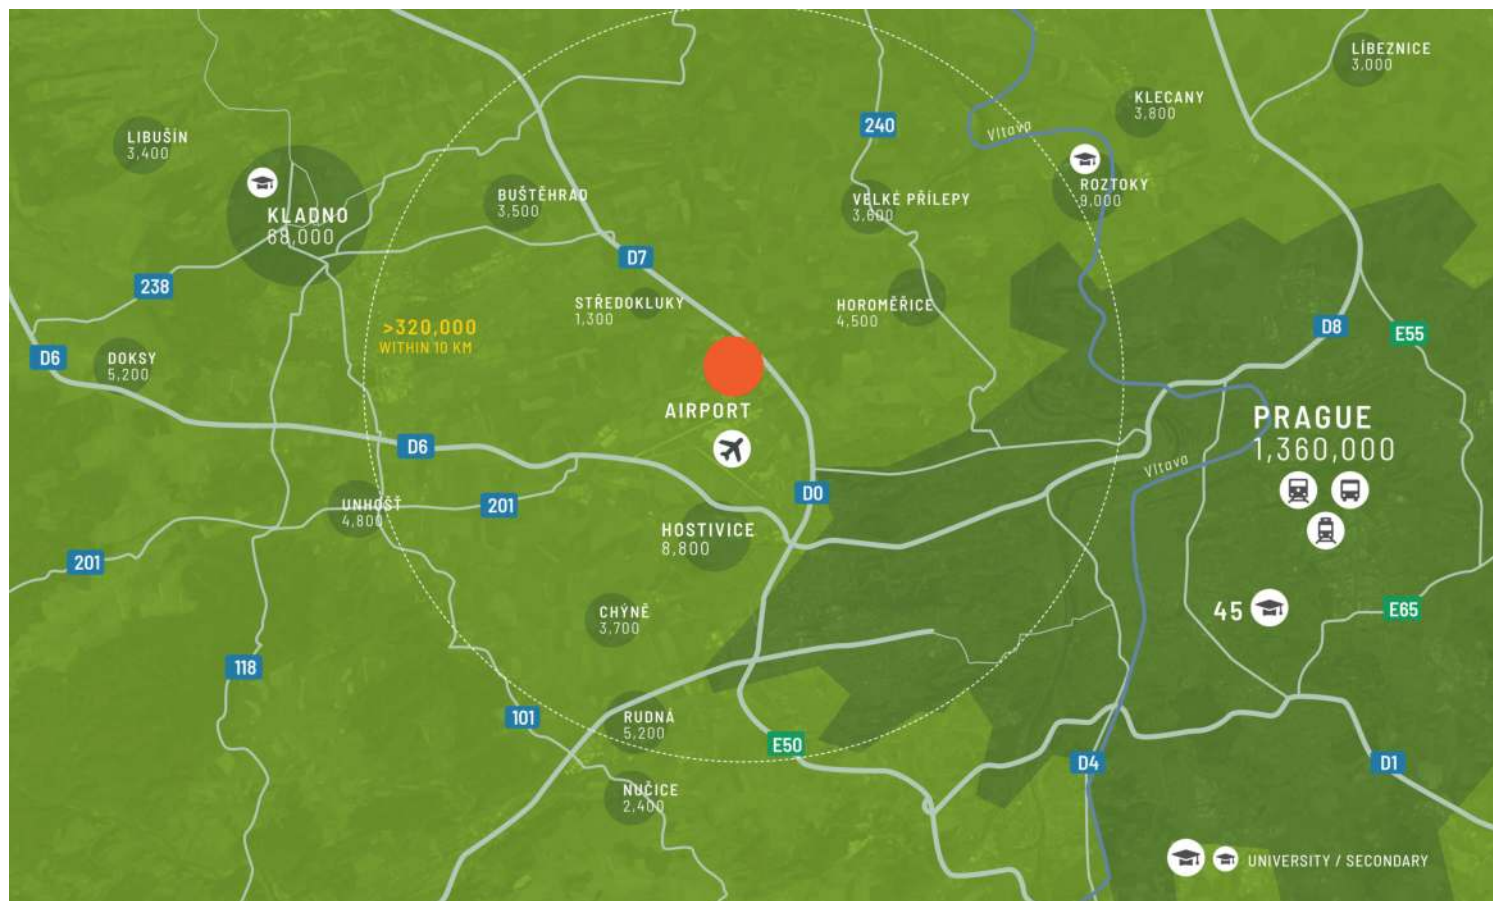


Parc logistic din Praga, la intersecția dintre șoseaua de centură D0 și autostrada D7

CTPark Prague Airport oferă o soluție convenabilă clienților care caută o locație în Praga cu acces perfect la infrastructura rutieră principală. Parcul se află direct pe autostrada D7 spre Chomutov și mai departe spre Germania - Leipzig. O altă direcție către șoseaua de centură D0 a Pragai, cu acces la toate autostrăzile importante din CZ și la centrul orașului Praga.

CARACTERISTICILE PARCULUI


- ▶ Great accessibility (D7 motorway)
- ▶ La numai 1 km de Aeroportul Internațional din Praga
- ▶ Încărcare mare la podea
- ▶ Sistem de securitate CCTV

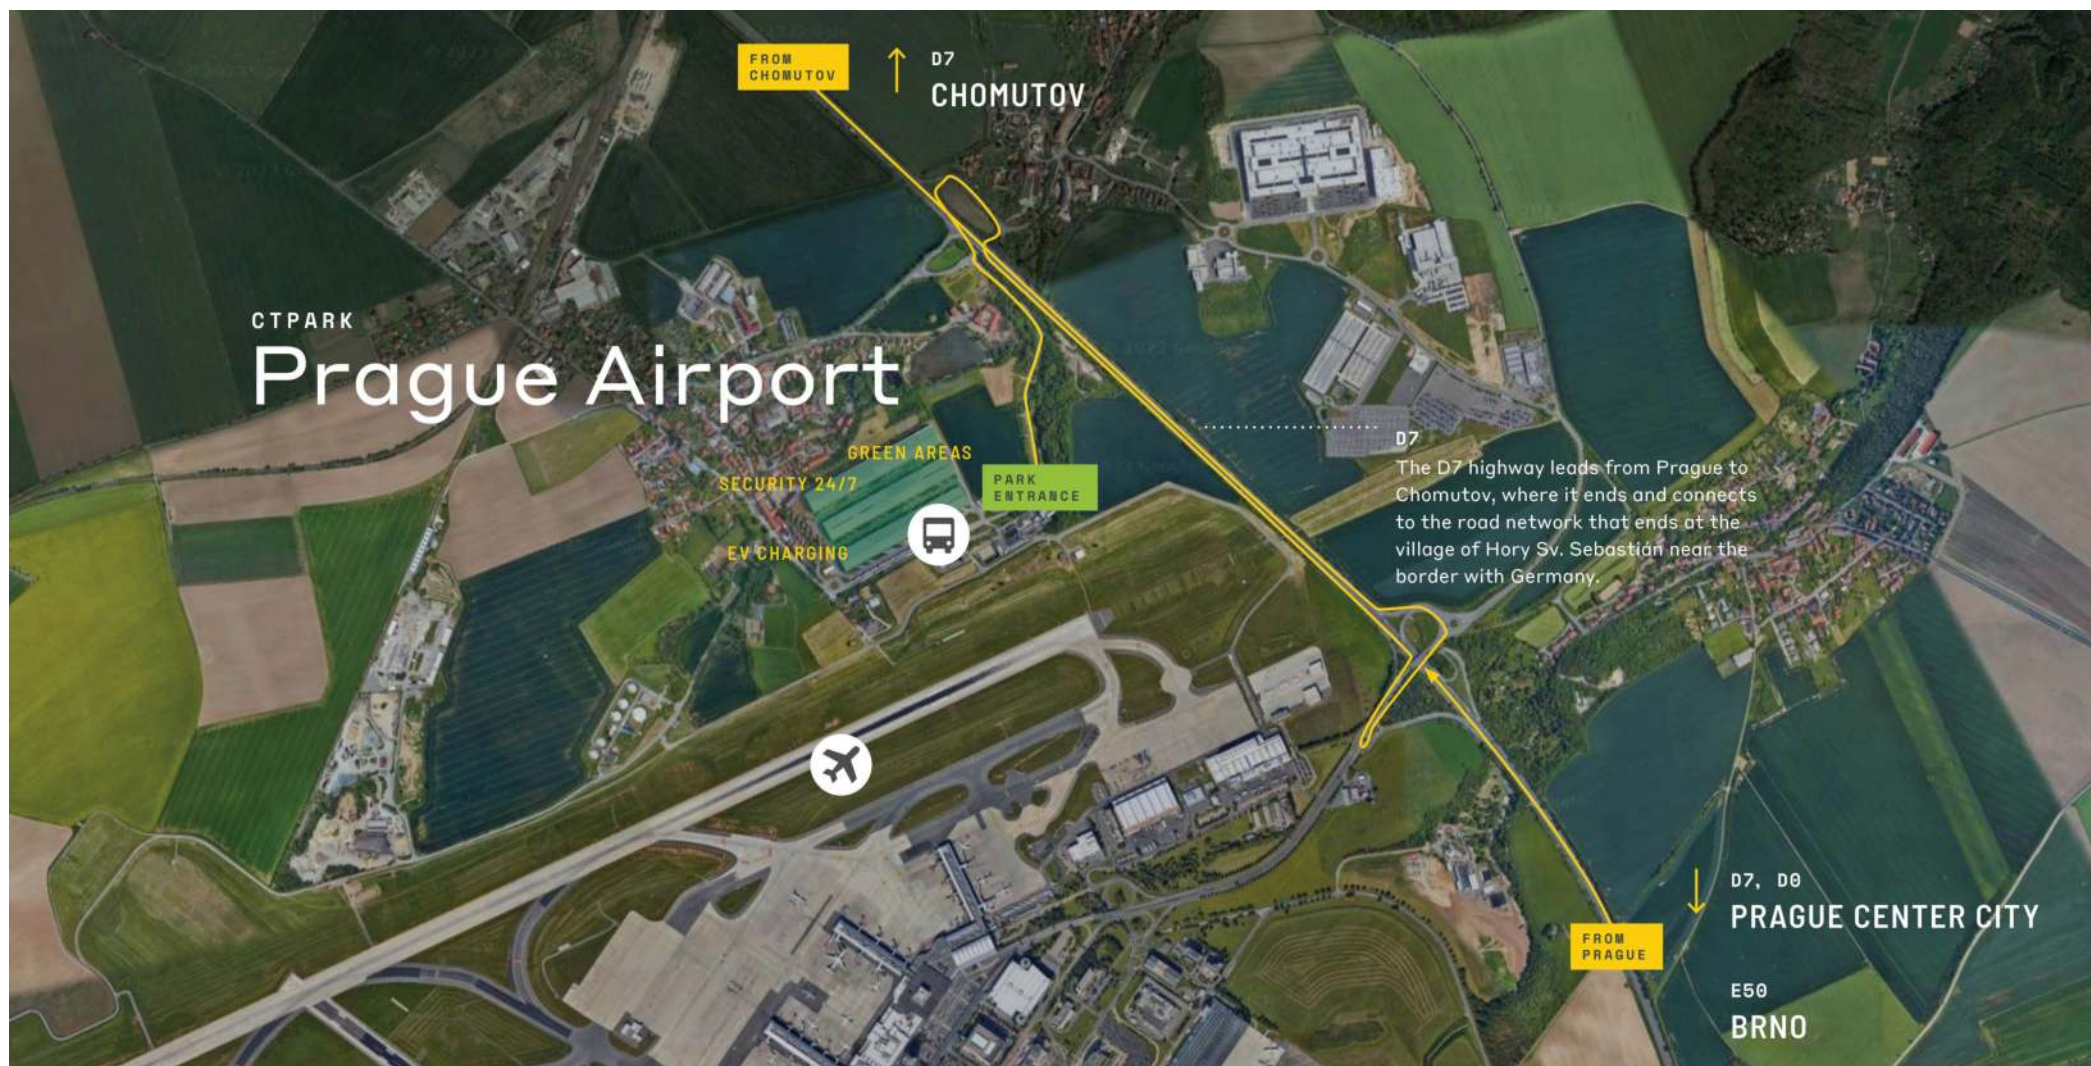

Unitati flexibile pentru
logistica si asamblare usoara

DISPONIBILITATE ȘI LIVRARE

PRGA02	6.398 m ²	Construit
PRGA06	4.432 m ²	Planificat
PRGA03	2.086 m ²	Construit

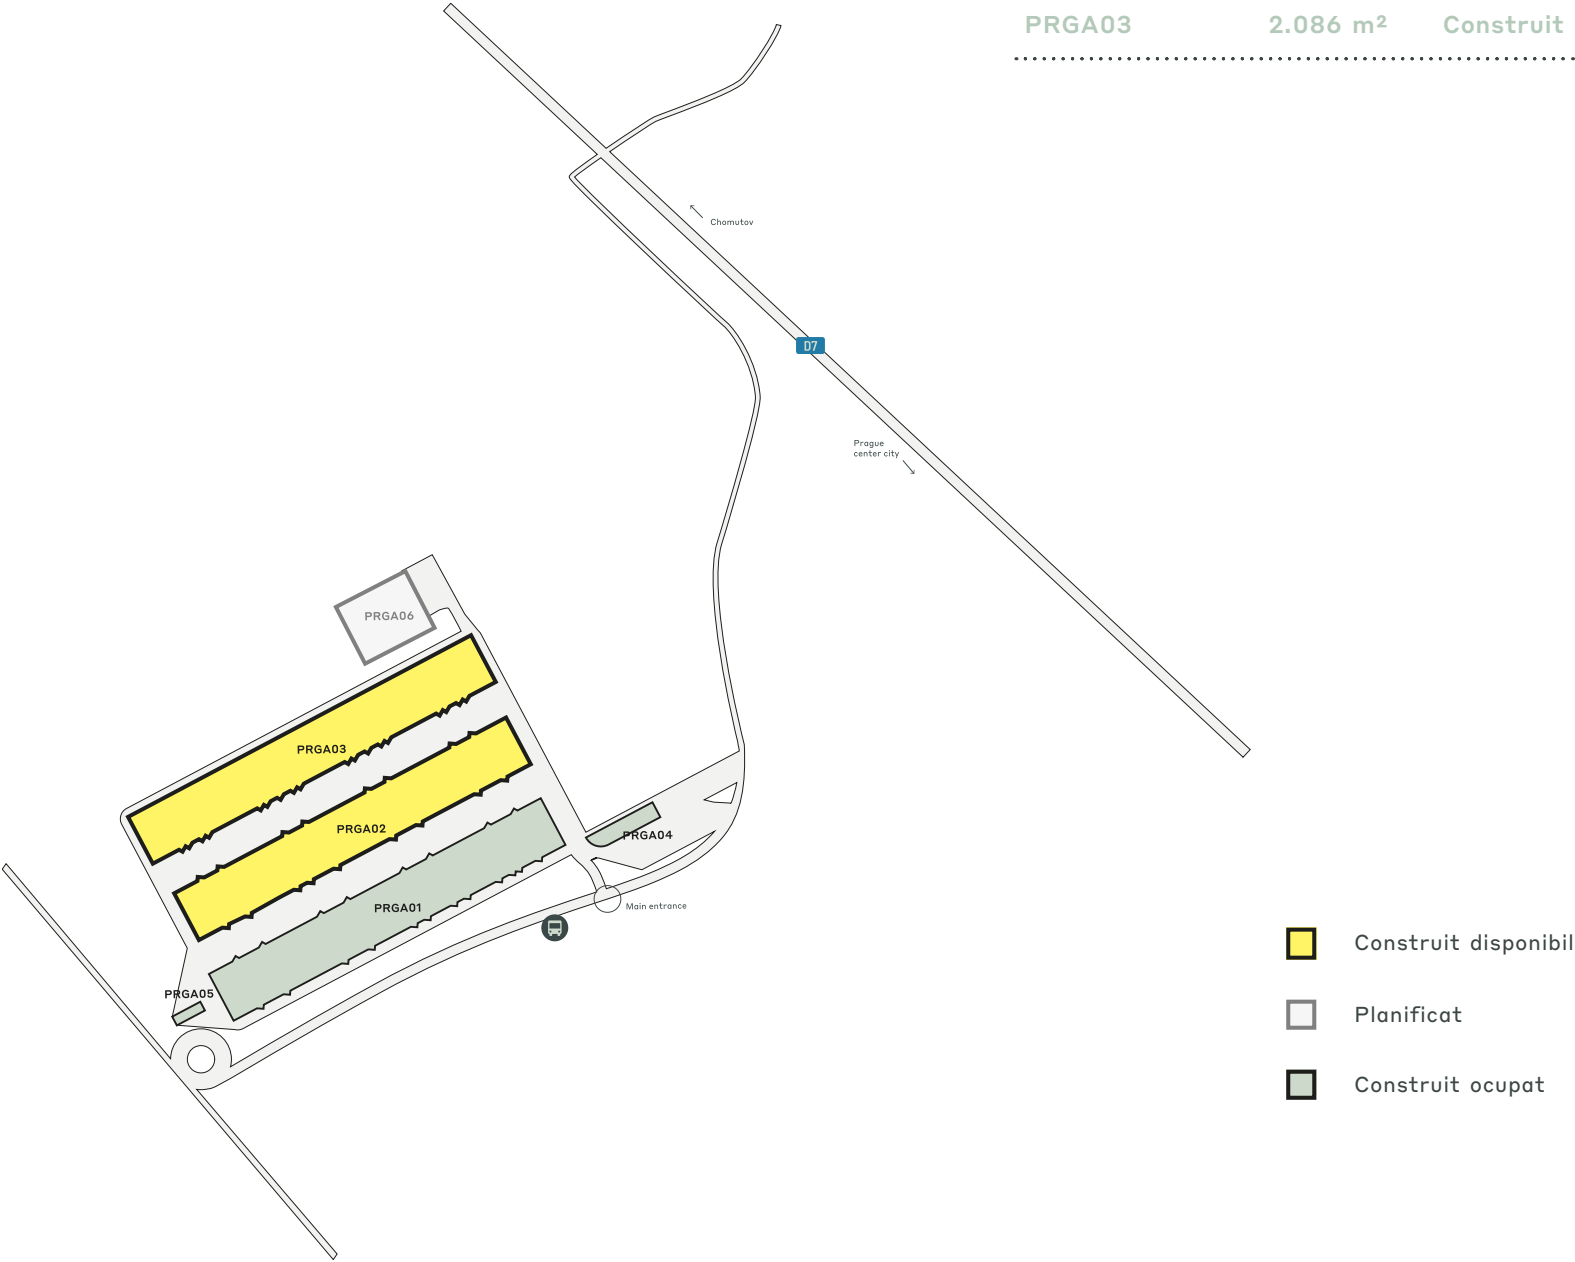

DATE CHEIE ALE PARCULUI

Aeroportul CTPark Praga



AUTOBUZ
PUBLIC /
TRANZIT



PEISAGISTICĂ

DISPONIBIL ACUM

8.484 m²

OPORTUNITATE DE DEZVOLTARE

4.432 m²

SUPRAFAȚA CONSTRUITĂ

54.342 m²

SUPRAFAȚA TOTALĂ

12,88 Ha



INDUSTRII ÎN PARC


53% 3PL

22% Fabricarea

17% Comerț Cu
Ridicata

4% Comerț Cu
Amănuntul

4% Servicii

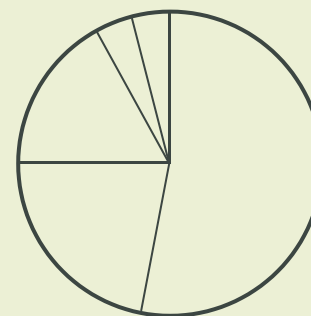

ctp

ctPark NETWORK

WHERE YOU NEED TO BE

10 countries

TRACK RECORD OF SUCCESS

13.8 mil. sqm
GLA

SPACE FOR YOU TO GROW

25.7 million sqm
landbank

SPACE FOR YOU TO GROW

~1,500 clients

KEY

- CTParks
>100,000 sqm GLA
- CTP locations
<100,000 sqm GLA
- Mixed-use Parks
- Planned

MARKETS

- Core markets
- Growth markets
- Western European markets



Michal Přib

Dezvoltator Senior de Afaceri,
Regiunea Boemia Centrală și de Nord

+420 778 734 734
michal.prib@ctp.eu

CONTACTEAZA-MA