




ctp

CZ


CTPark Stříbro

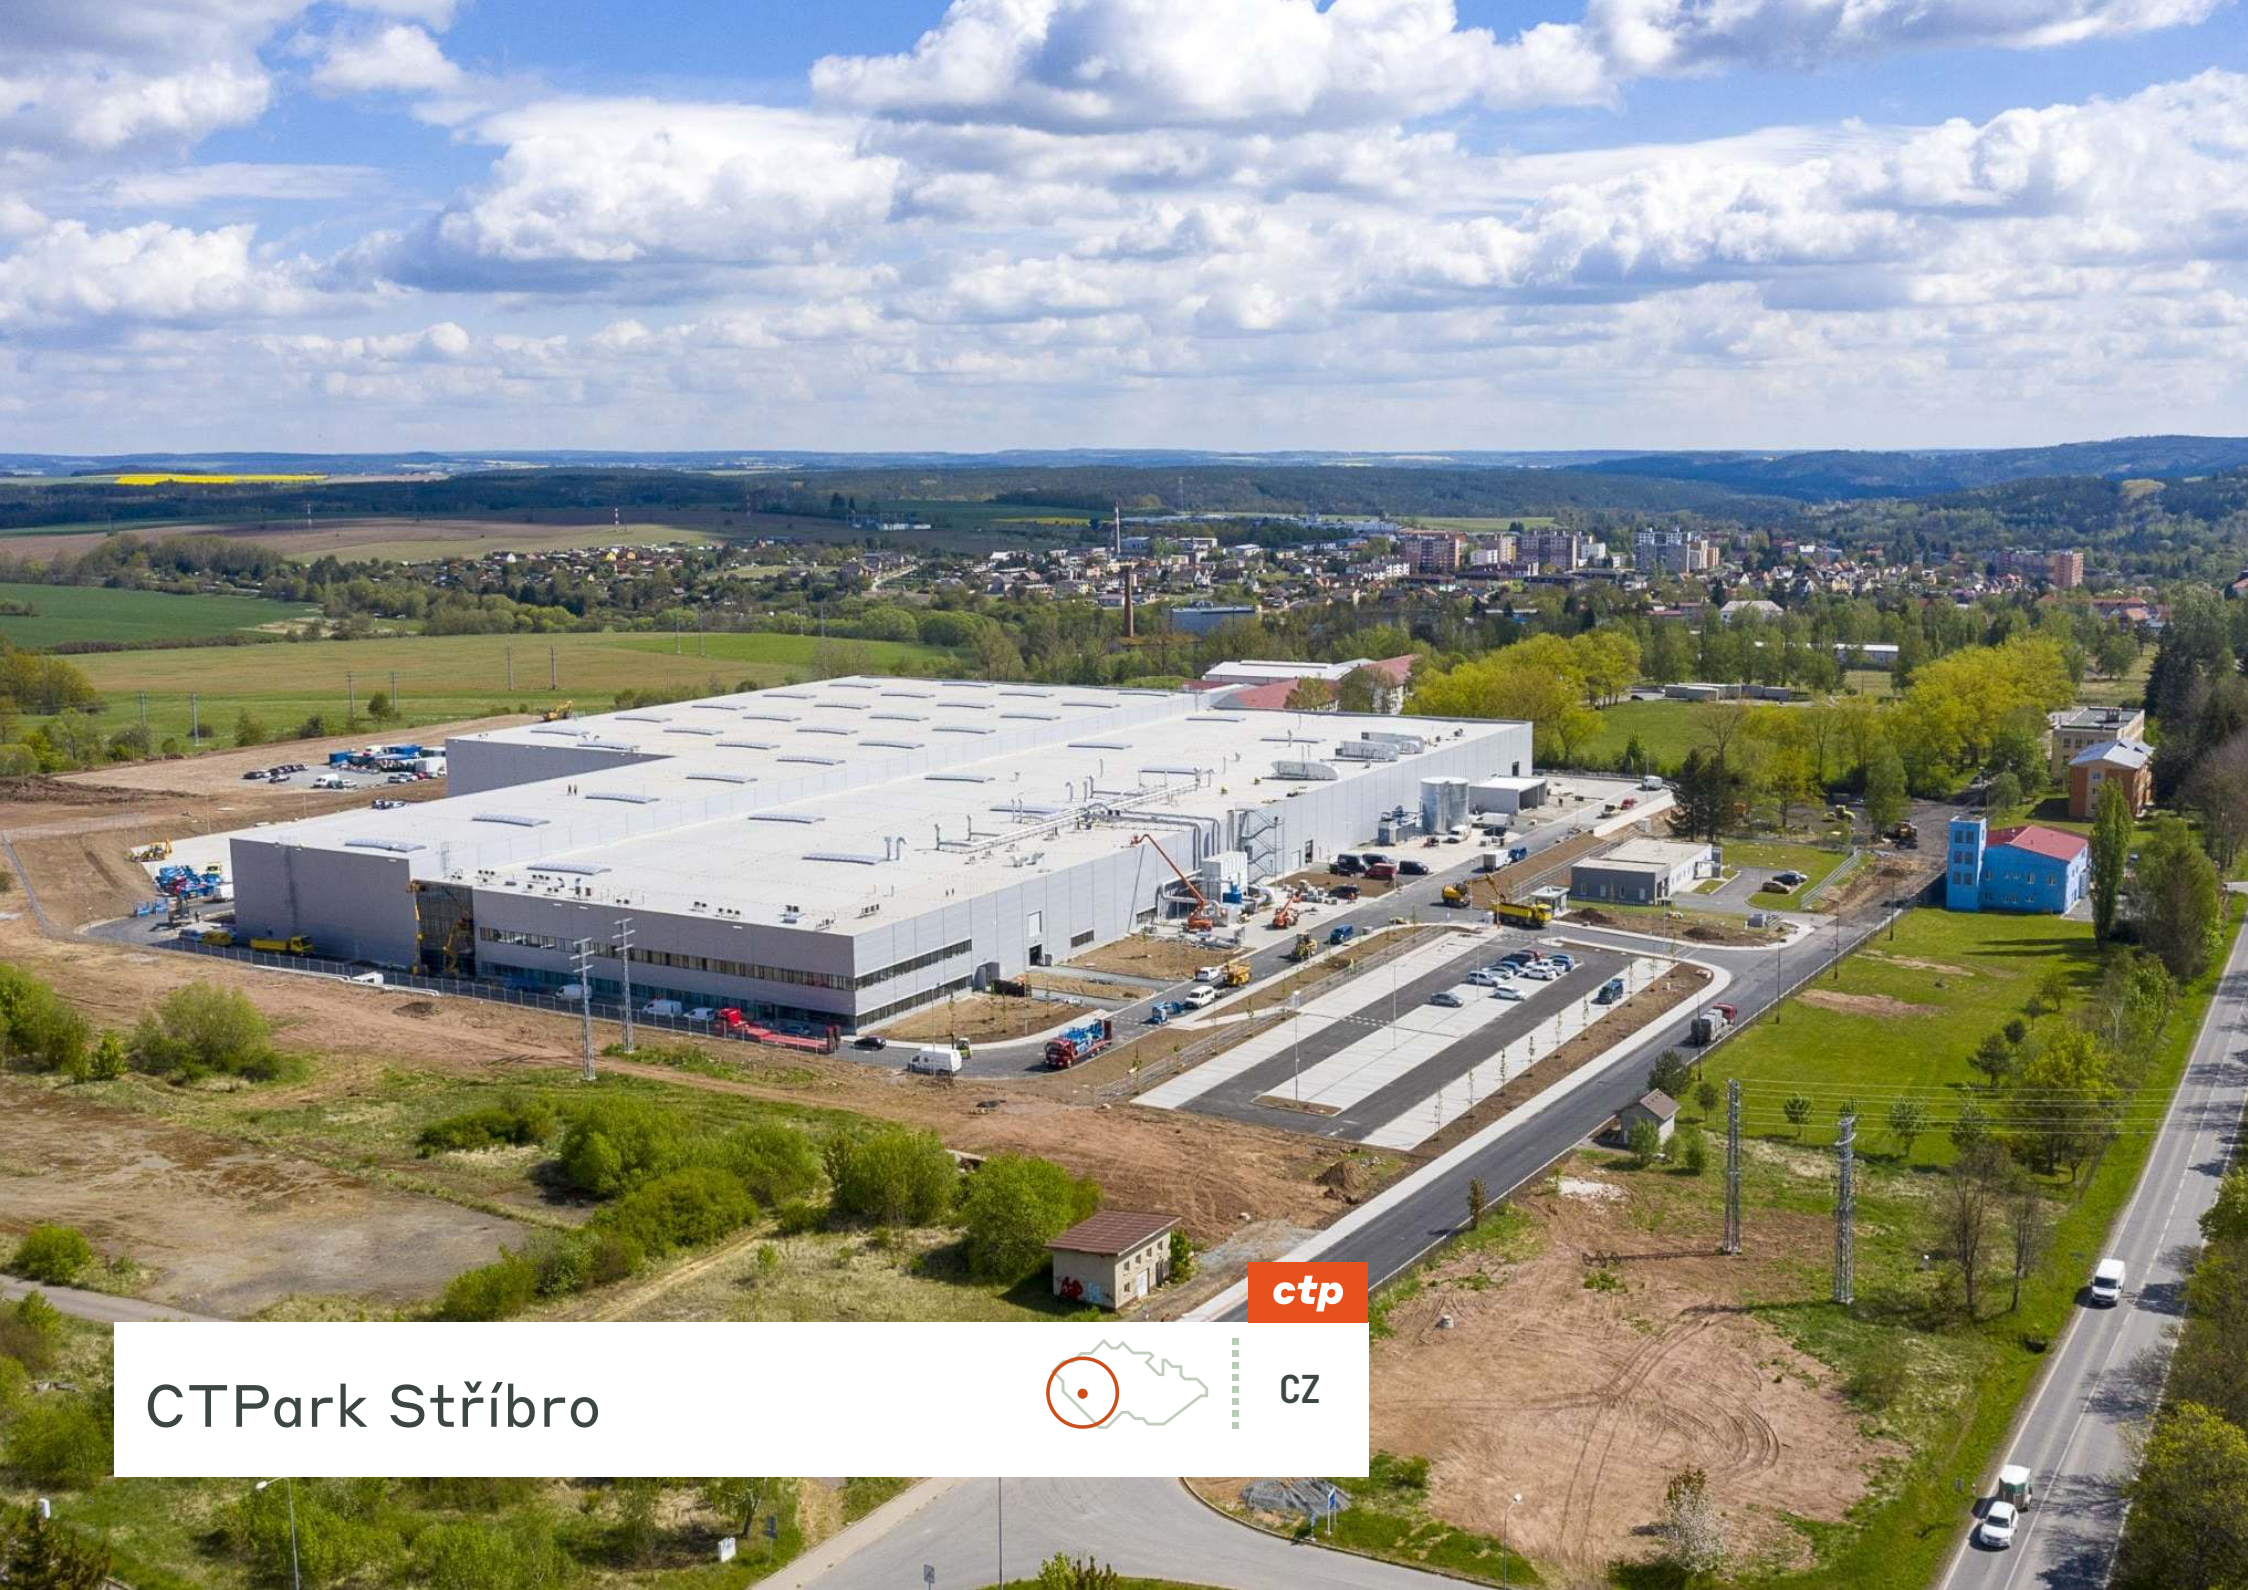

Idealna baza do ekonomicznej produkcji



W oparciu o potrzeby ludności wyznaczono cele strategiczne, które mają zostać osiągnięte w ciągu najbliższych kilku lat. Ze względu na potrzebę zwiększenia zatrudnienia, kluczowe znaczenie mają nowe stanowiska w branży usługowej. Ponadto, jako część regionu pilzneńskiego, obszar ten jest bardzo atrakcyjny dla młodych specjalistów i studentów pochodzących z uniwersytetów takich jak Západočeská univerzita w Pilźnie, która kształci absolwentów w dziedzinie inżynierii maszynowej i elektrycznej. To sprawiło, że rozbudowa infrastruktury była w przeszłości głównym priorytetem i pozostaje priorytetem na przyszłość. Firmy w lokalizacji.

- Szkoły: Średnia Szkoła Zawodowa Stříbro, Akademia Biznesu Stříbro
- The city's main bus station is only 1 km away from our CTPark
- The top restaurants in the city, MELLs and Excelent, are both only a 5-min drive from CTPark Stříbro

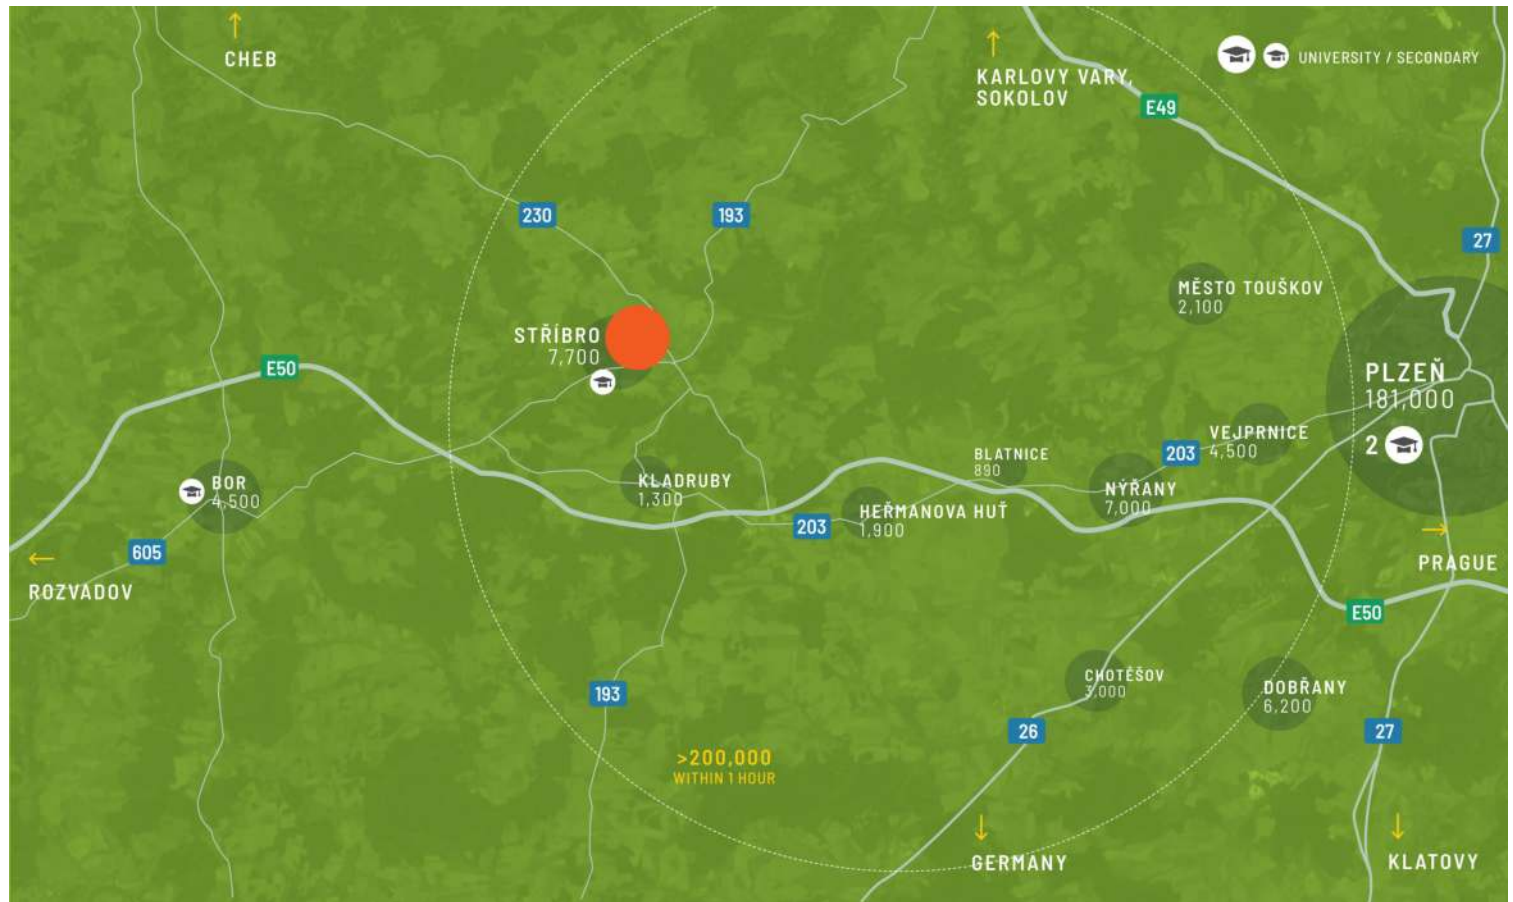

GLÓWNE MIASTA

Distances Prague	123 km
International Airport	
Pilzno	32 km
Norymberga	175 km
Monachium	257 km
Drezno	266 km

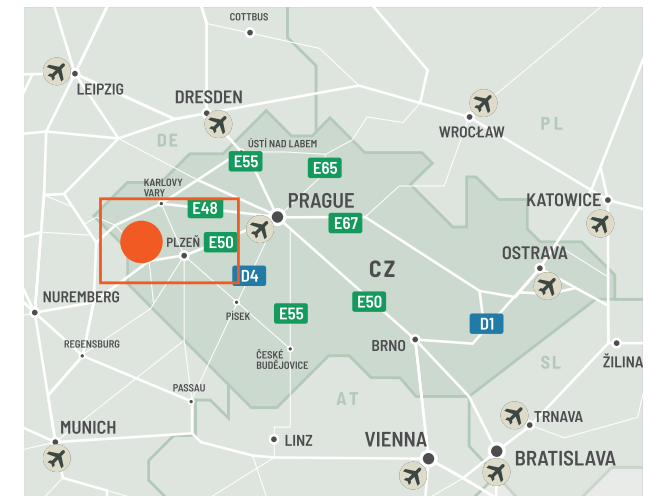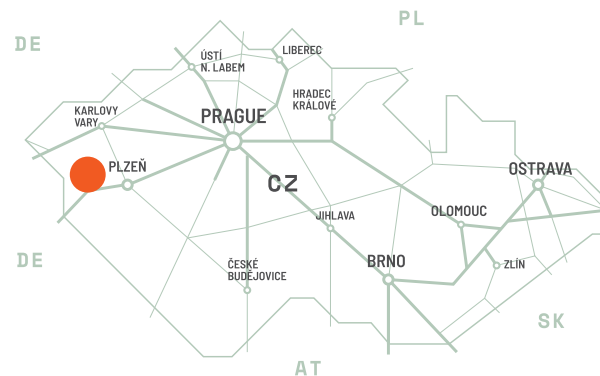

W obszarze niskich wynagrodzeń, z doskonałymi możliwościami rozwoju

Historycznie rzecz biorąc, górnictwo i wydobywanie wyniosło Stříbro na czoło i nadało miastu nazwę. Obszar ten zawsze korzystał z korzystnego położenia na szlaku handlowym Praga-Norimberk (DE) oraz bliskości Pilzna (30 km na wschód). Do miasta można łatwo dojechać autostradą D5 w obu kierunkach. Od 2016 roku Stříbro koncentruje się na dalszym rozwoju miasta w zakresie transportu, życia kulturalnego, edukacji i zatrudnienia.

FUNKCJE PARKU

- ▶ Szkoły: Średnia Szkoła Zawodowa Stříbro, Akademia Biznesu Stříbro
- ▶ Główny dworzec autobusowy w mieście znajduje się zaledwie 1 km od naszego parku CTPark.
- ▶ Najlepsze restauracje w mieście, MELLs i Stybar, znajdują się zaledwie 5 minut jazdy od obiektu CTPark Stříbro.




Ekonomiczna lokalizacja, idealna do produkcji i produkcji

DOSTĘPNOŚĆ I DOSTAWA

STRI02 16 503 m² Zaplanowany

STRI01 13 181 m² Zaplanowany

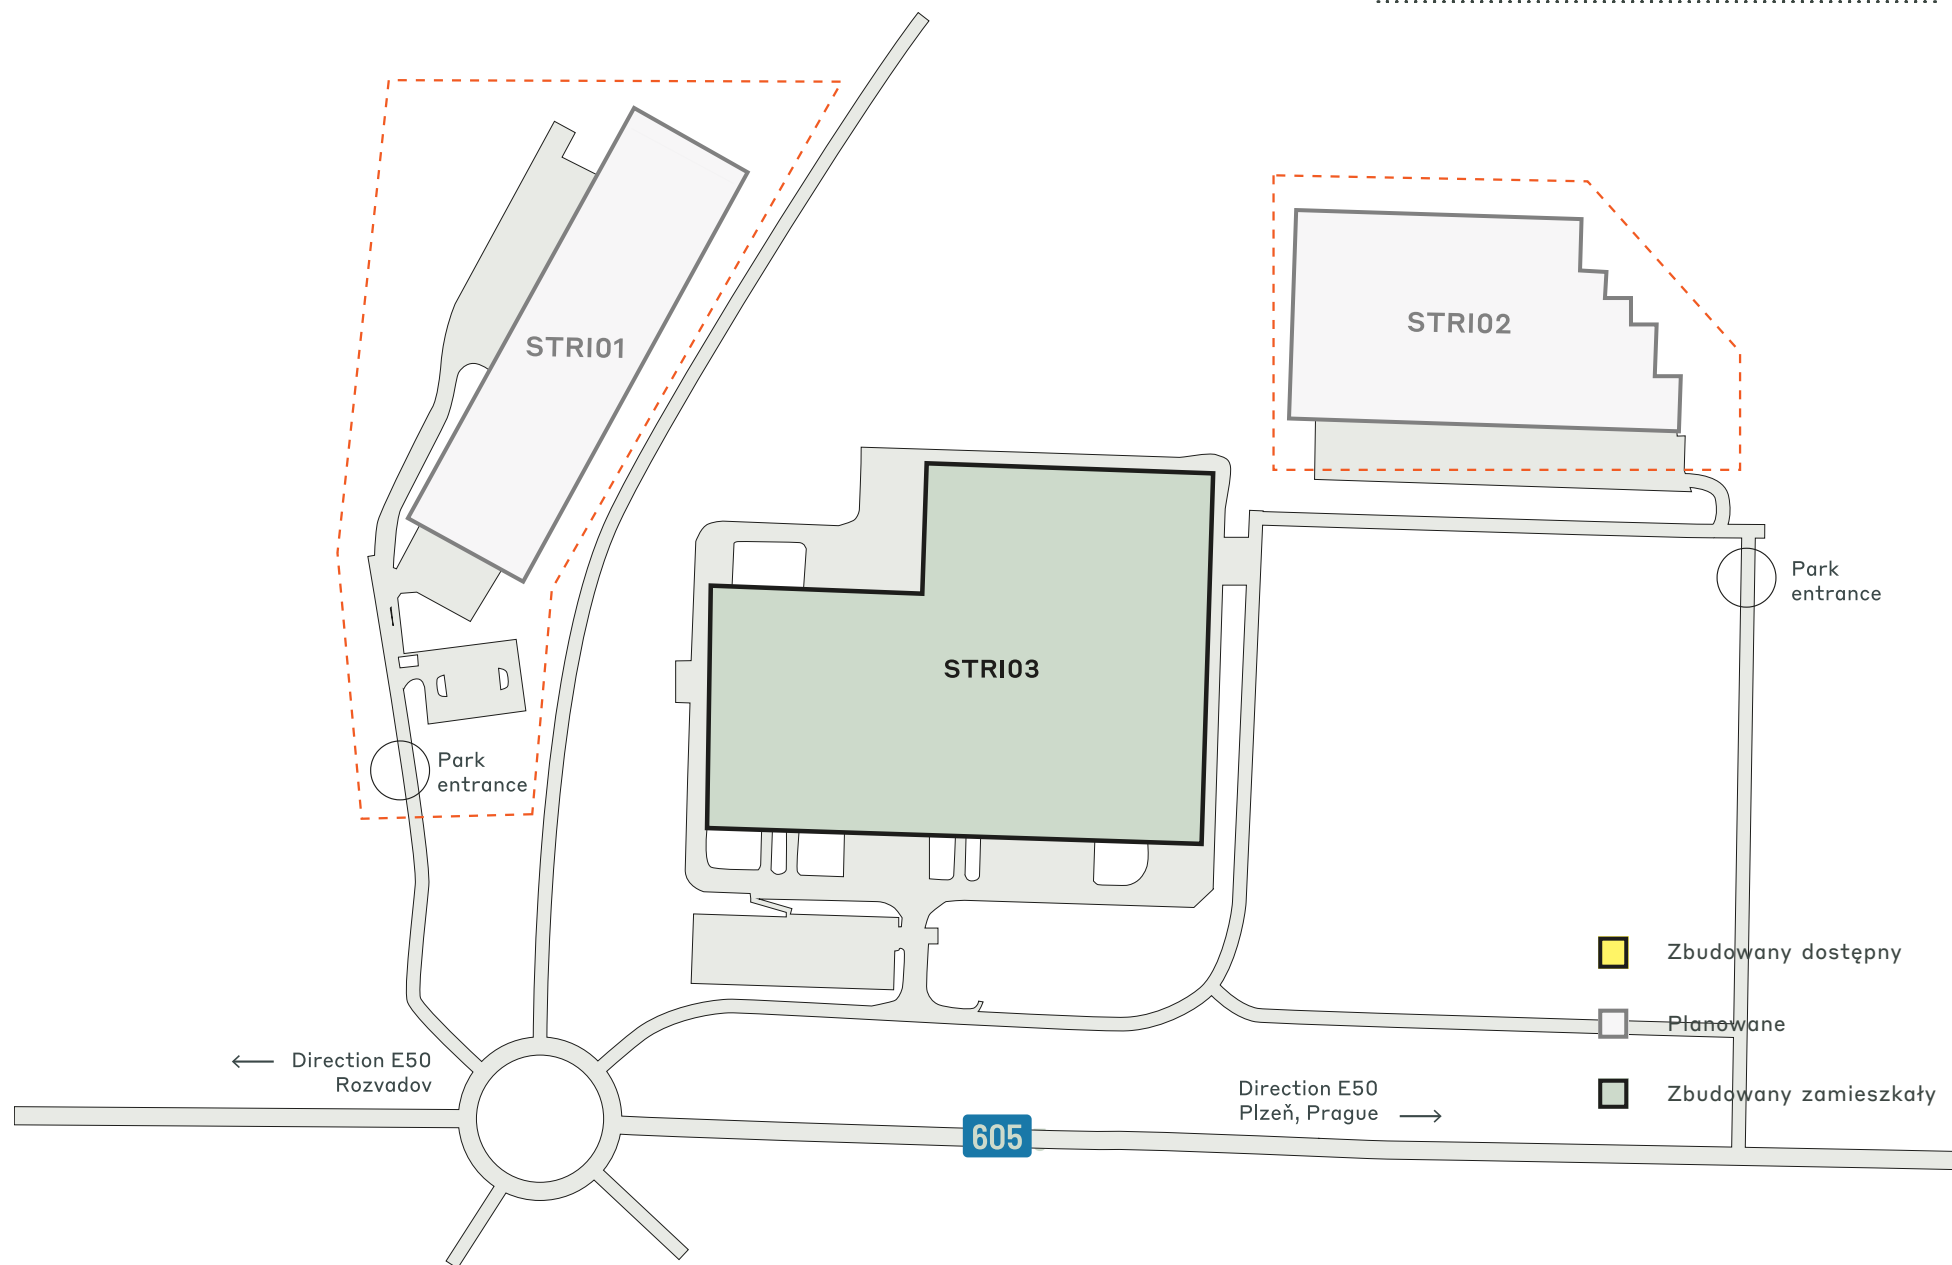

KLUCZOWE DANE PARKU

CTPark Stříbro



GOTOWY NA
ENERGIE
SŁONECZNĄ



RECYKLING
WODY



ARCHITEKTURA
KRAJOBRAZU



ŁADOWARKI
ELEKTRYCZNE



AUTOBUS
PUBLICZNY /
TRANSPORT
PUBLICZNY

DOSTĘPNE JUŻ TERAZ

0 m²

MOŻLIWOŚĆ ROZWOJU

29 684 m²

OBSZAR ZABUDOWANY

0 m²

CAŁKOWITY OBSZAR

2,97 ha

PARK I POBLISCY INWESTORZY

Elektronik RSF

Kermi

ctp

ctPark NETWORK

WHERE YOU NEED TO BE

10 countries

TRACK RECORD OF SUCCESS

13.8 mil. sqm
GLA

SPACE FOR YOU TO GROW

25.7 million sqm
landbank

SPACE FOR YOU TO GROW

~1,500 clients

ctp

Jana Hain-Schmiedberska
Deweloper biznesowy, region
zachodnioczeski

+420 720 047 872
jana.schmiedberska@ctp.eu



KEY

- CTParks
>100,000 sqm GLA
- CTP locations
<100,000 sqm GLA
- Mixed-use Parks
- Planned

MARKETS

- Core markets
- Growth markets
- Western European
markets

SKONTAKTUJ SIĘ ZE MNA