




ЦТПарк Торун

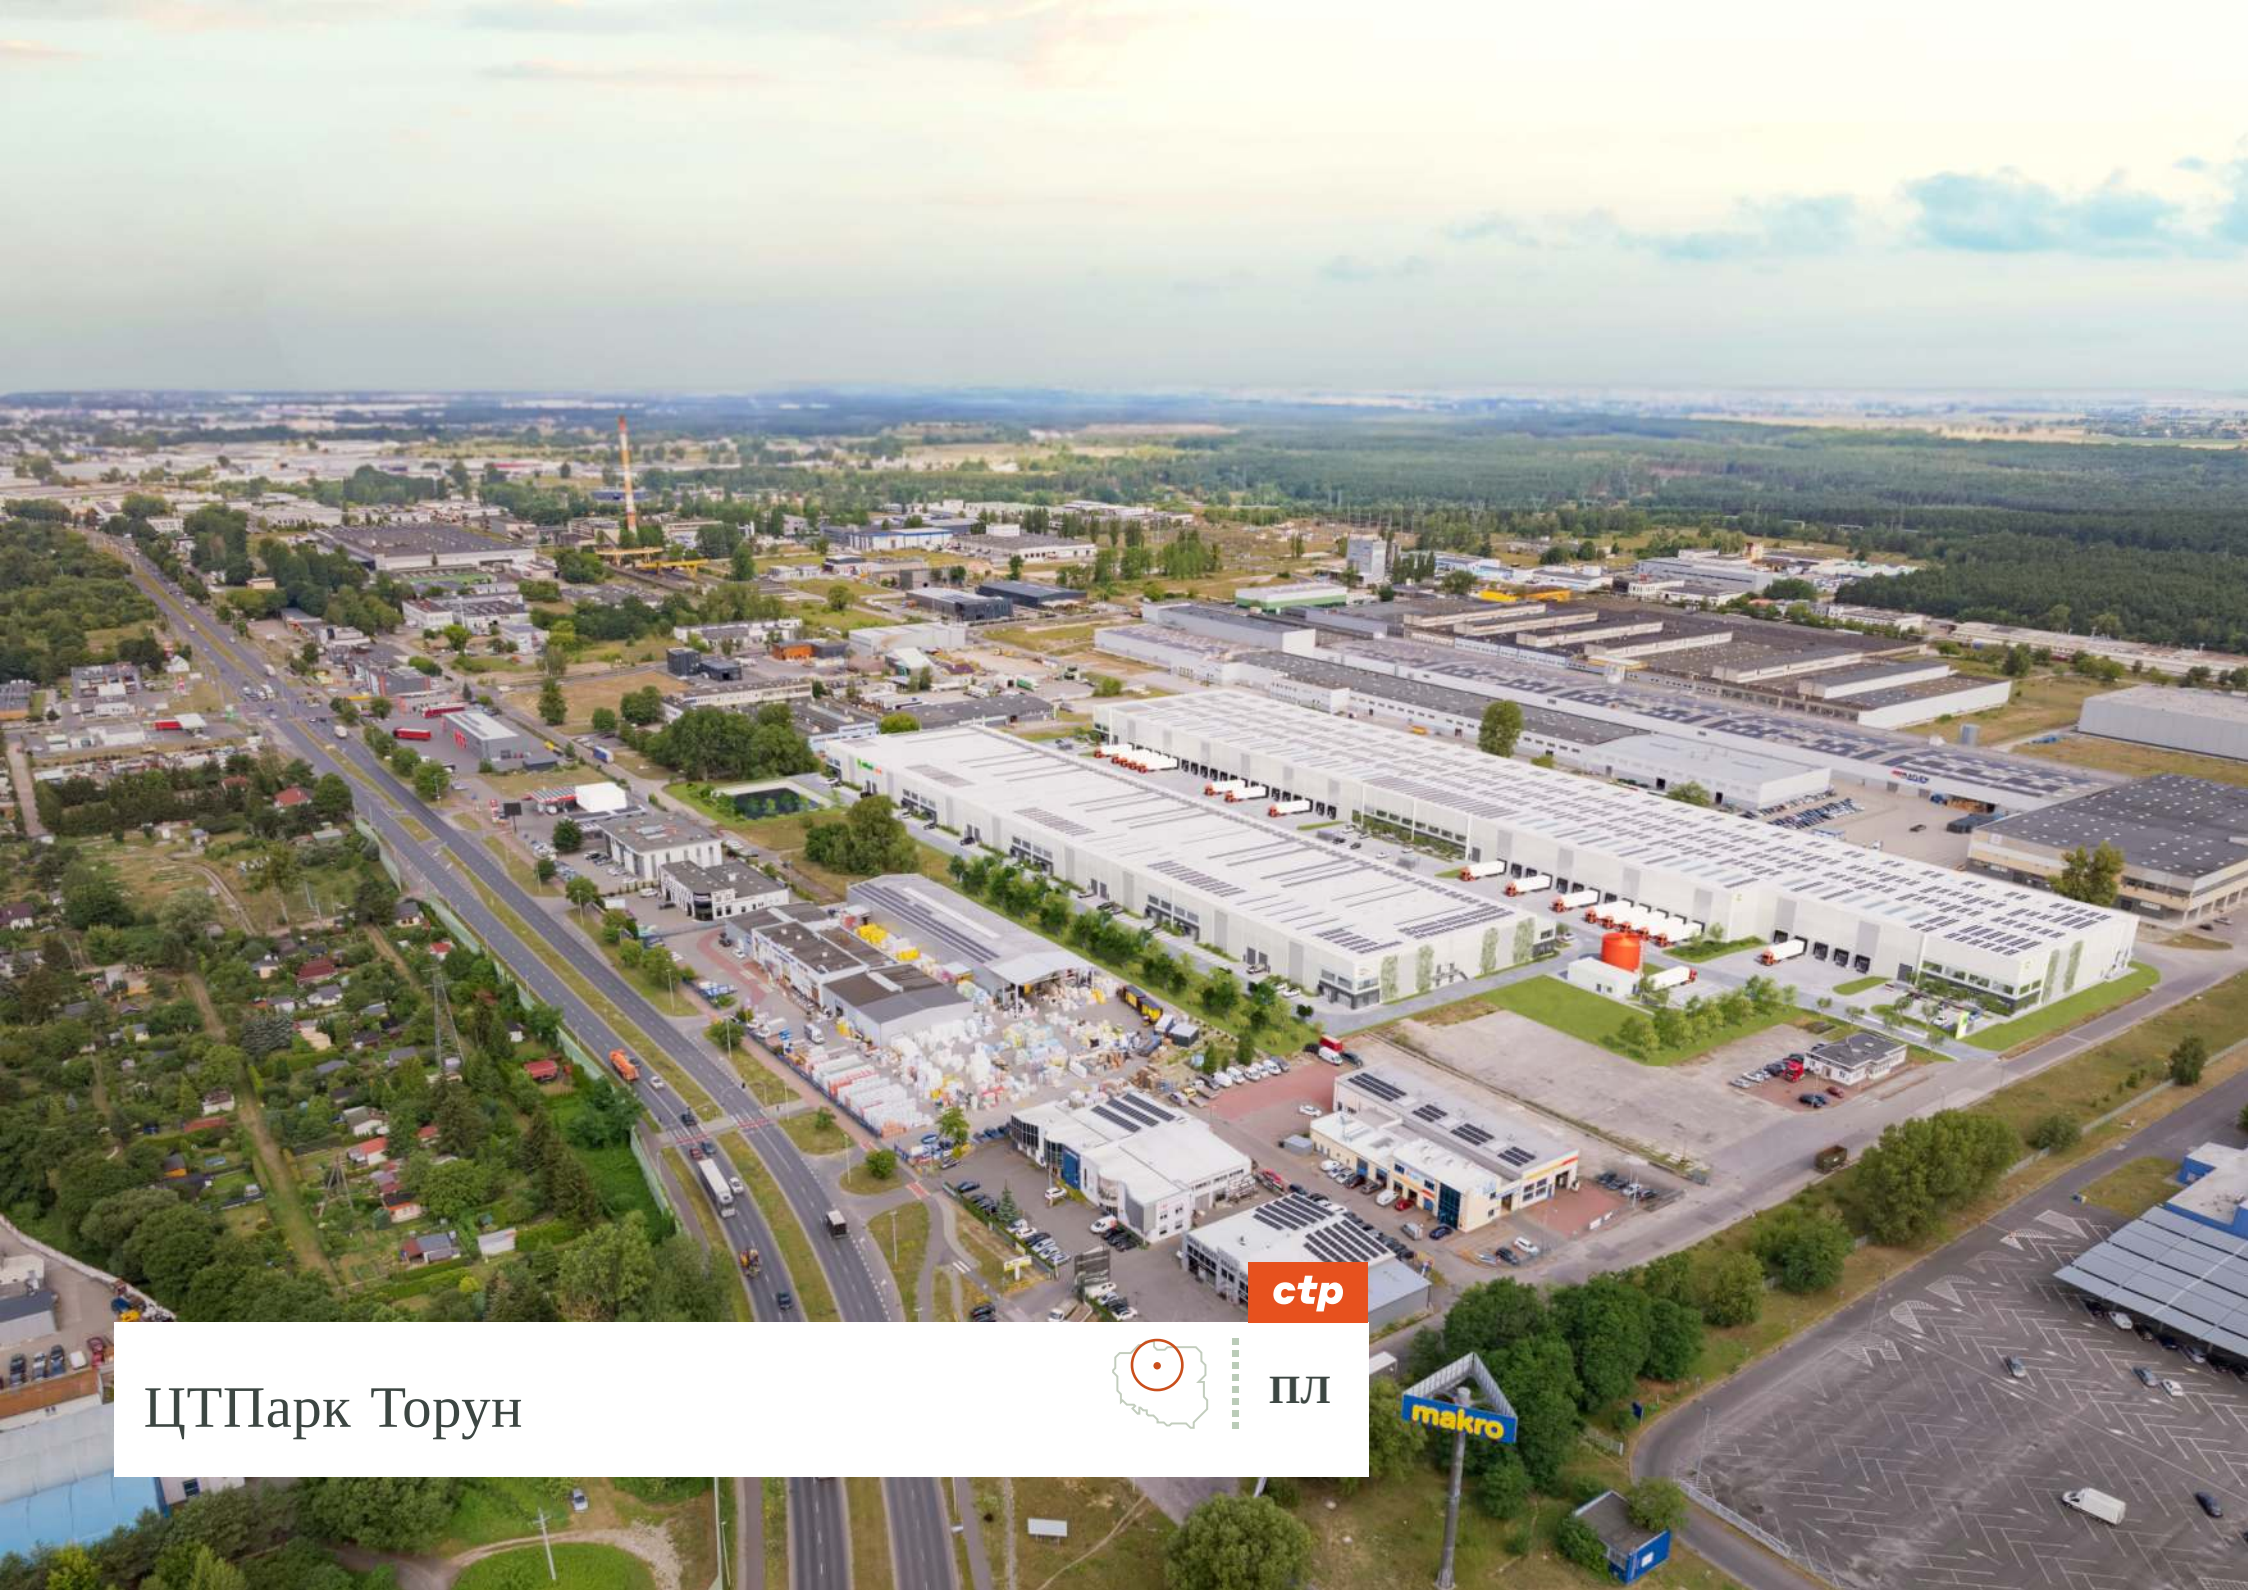

сгп

ПЛ



Изузетна локација за
индустријска предузећа,
користећи предности
локалног урбаног подручја

Град са динамичном економијом која се развија, што га чини савршеним за различите пословне операције. Његова стратешка локација, јаки економски темељи, квалификована радна снага и одличне транспортне везе чине га одличним избором за компаније које желе да оптимизују свој ланац снабдевања и дистрибутивне мреже.

- Businesses can leverage the city's advantages to achieve greater efficiency, reach, and success in the competitive European market.
- Advantageously positioned within the trans-European transport network, offering access to key European markets. Germany, one of Poland's largest trading partners, is accessible via road and rail, facilitating trade and commerce.



4,3 KM TO A1
HIGHWAY



8 KM TO TORUŃ CITY
CENTER





10 KM TO TORUŃ
TRAIN STATION



57 KM TO BYDGOSZCZ
AIRPORT

ВЕЛИКИ ГРАДОВИ

Варшава	267 км	2 h 40 min
Познан	190 km	2 h 20 min
Гдањск	160 км	1 h 40 min
Берлин	458 km	5 h 30 min

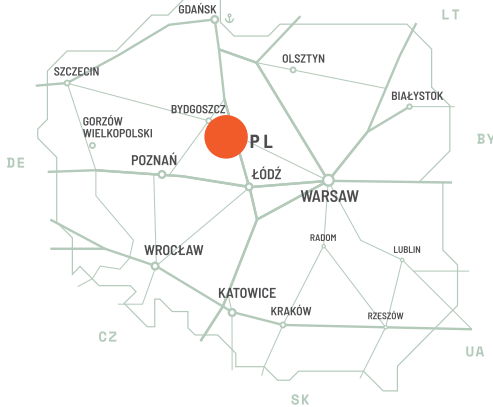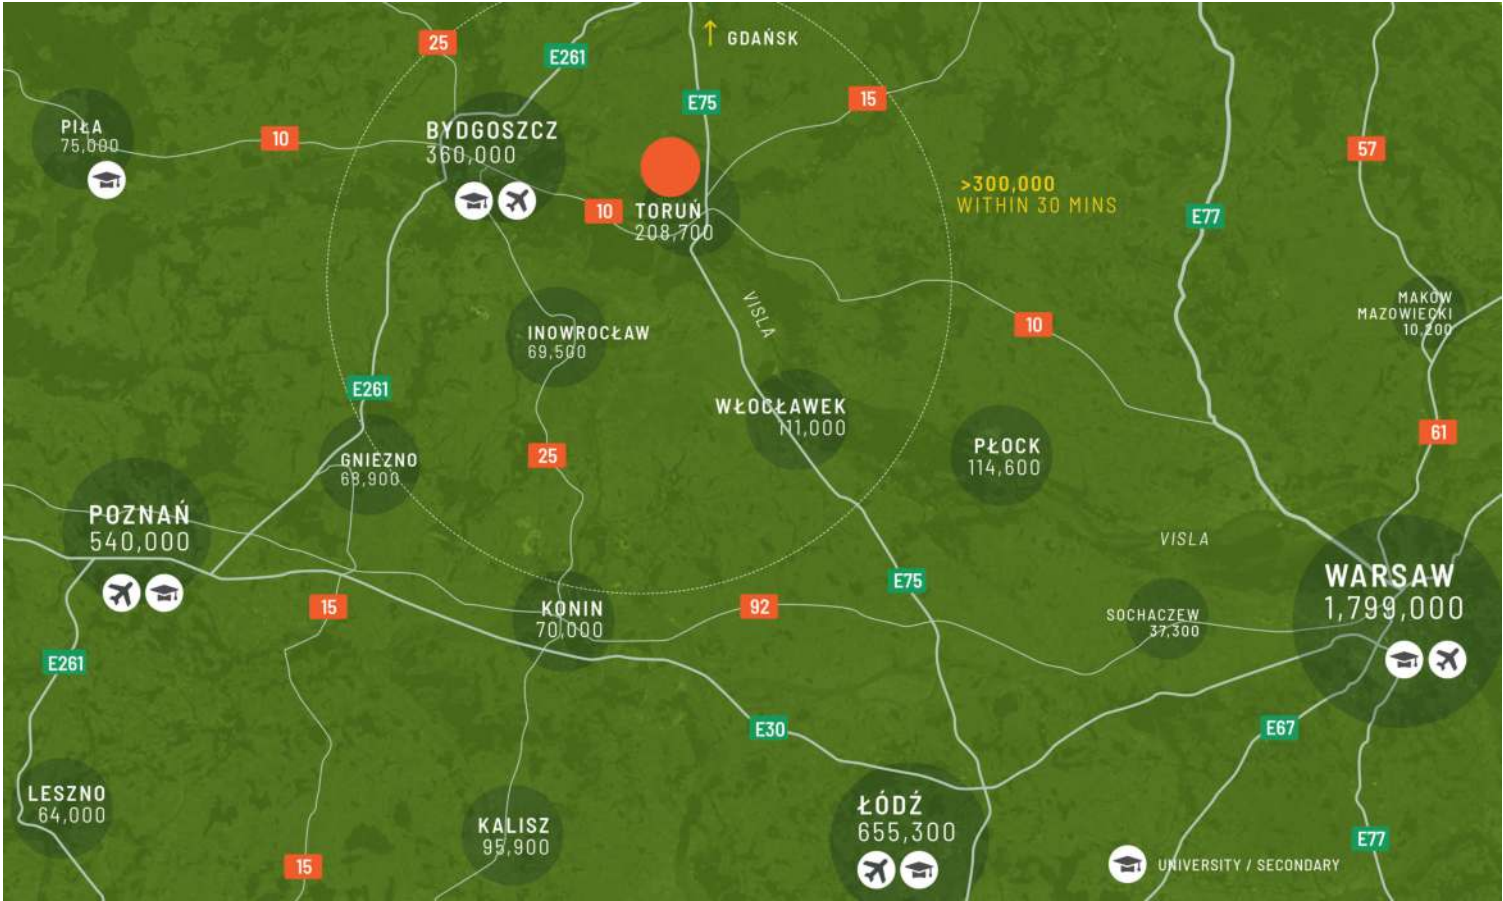

Погодно позициониран у
трансевропској транспортној
мрежи, нудећи приступ кључним
европским тржиштима

Логистички парк у Торуњу није само идеално средиште за мале и
веће субјекте јер ствара могућности за запошљавање и
искориштава потенцијале региона.


ПАРК ФЕАТУРЕС

- ▶ Елегантно природно уређење и инфраструктура за биодиверзитет
- ▶ Близина аутопута
- ▶ Могућност свакодневног локалног снабдевања у близини
- ▶ Кров прилагођен за ПХВ



ДОСТУПНОСТ И ИСПОРУКА

TORU01	26.857 m ²	Планирано
TORU02	19.640 m ²	Планирано

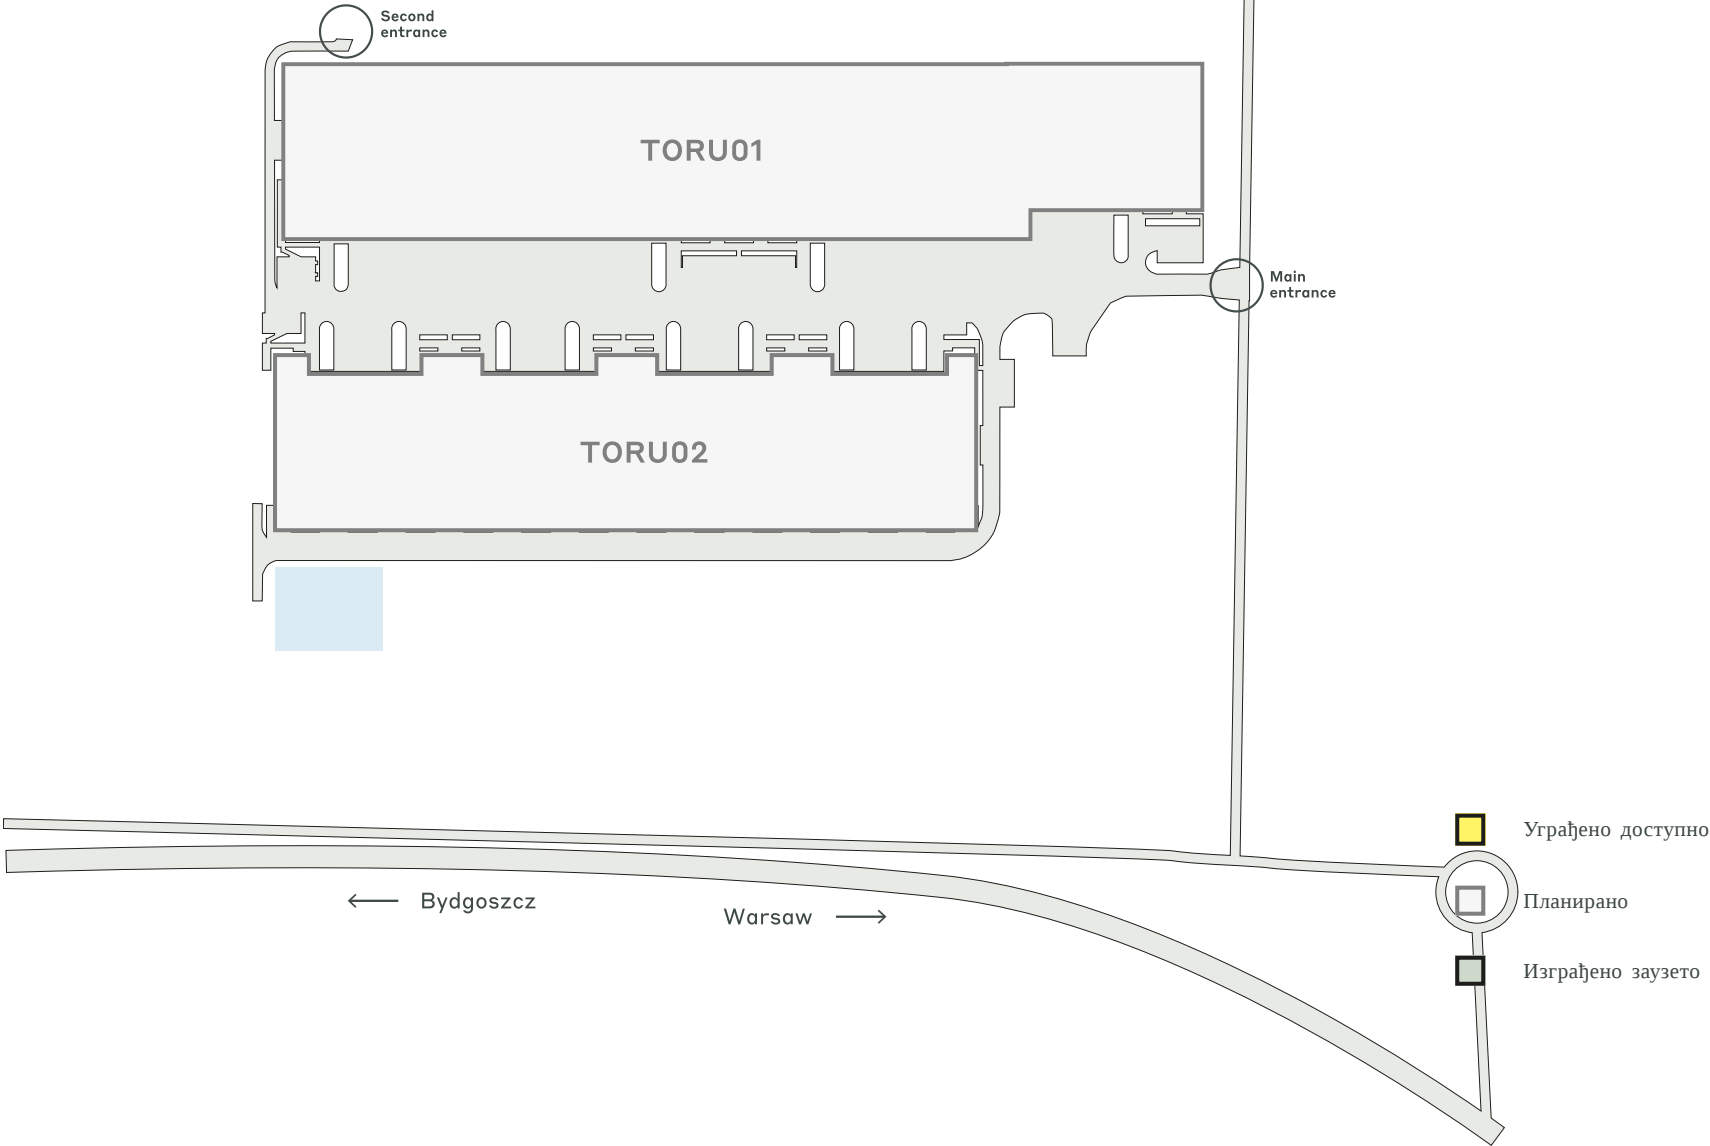

КЉУЧНИ ПОДАЦИ О ПАРКУ

ЦТПарк Торун



СОЛАР
ПЛАНИРАН



1 КМ -
ПРОДАВНИЦА



750 М -
БЕНЗИНСКА
СТАНИЦА



750 М -
ТРАМВАЈСКА
СТАНИЦА,
5,6 КМ -
ЖЕЛЕЗНИЧКА
СТАНИЦА



ПЛАНИРАНЕ
УРЕЂЕНЕ
ПОВРШИНЕ

ДОСТУПНО ОДМАХ

0 m²

МОГУЋНОСТ РАЗВОЈА

46.497 m²

ИЗГРАЂЕНО ПОДРУЧЈЕ

0 m²

УКУПНА ПОВРШИНА

14,20 ха



ctp

ctPark NETWORK

WHERE YOU NEED TO BE

10 countries

TRACK RECORD OF SUCCESS

13.8 mil. sqm
GLA

SPACE FOR YOU TO GROW

25.7 million sqm
landbank

SPACE FOR YOU TO GROW

~1,500 clients

KEY

- CTParks
>100,000 sqm GLA
- CTP locations
<100,000 sqm GLA
- Mixed-use Parks
- Planned

MARKETS

- Core markets
- Growth markets
- Western European markets



Сандра Виниарска
Senior Business Developer,
North-West Poland

+48 532 566 709
сандра.виниарска@ctp.ey

КОНТАКТИРАЈ МЕ