




ctp


CZ

CTPark Tošanovice

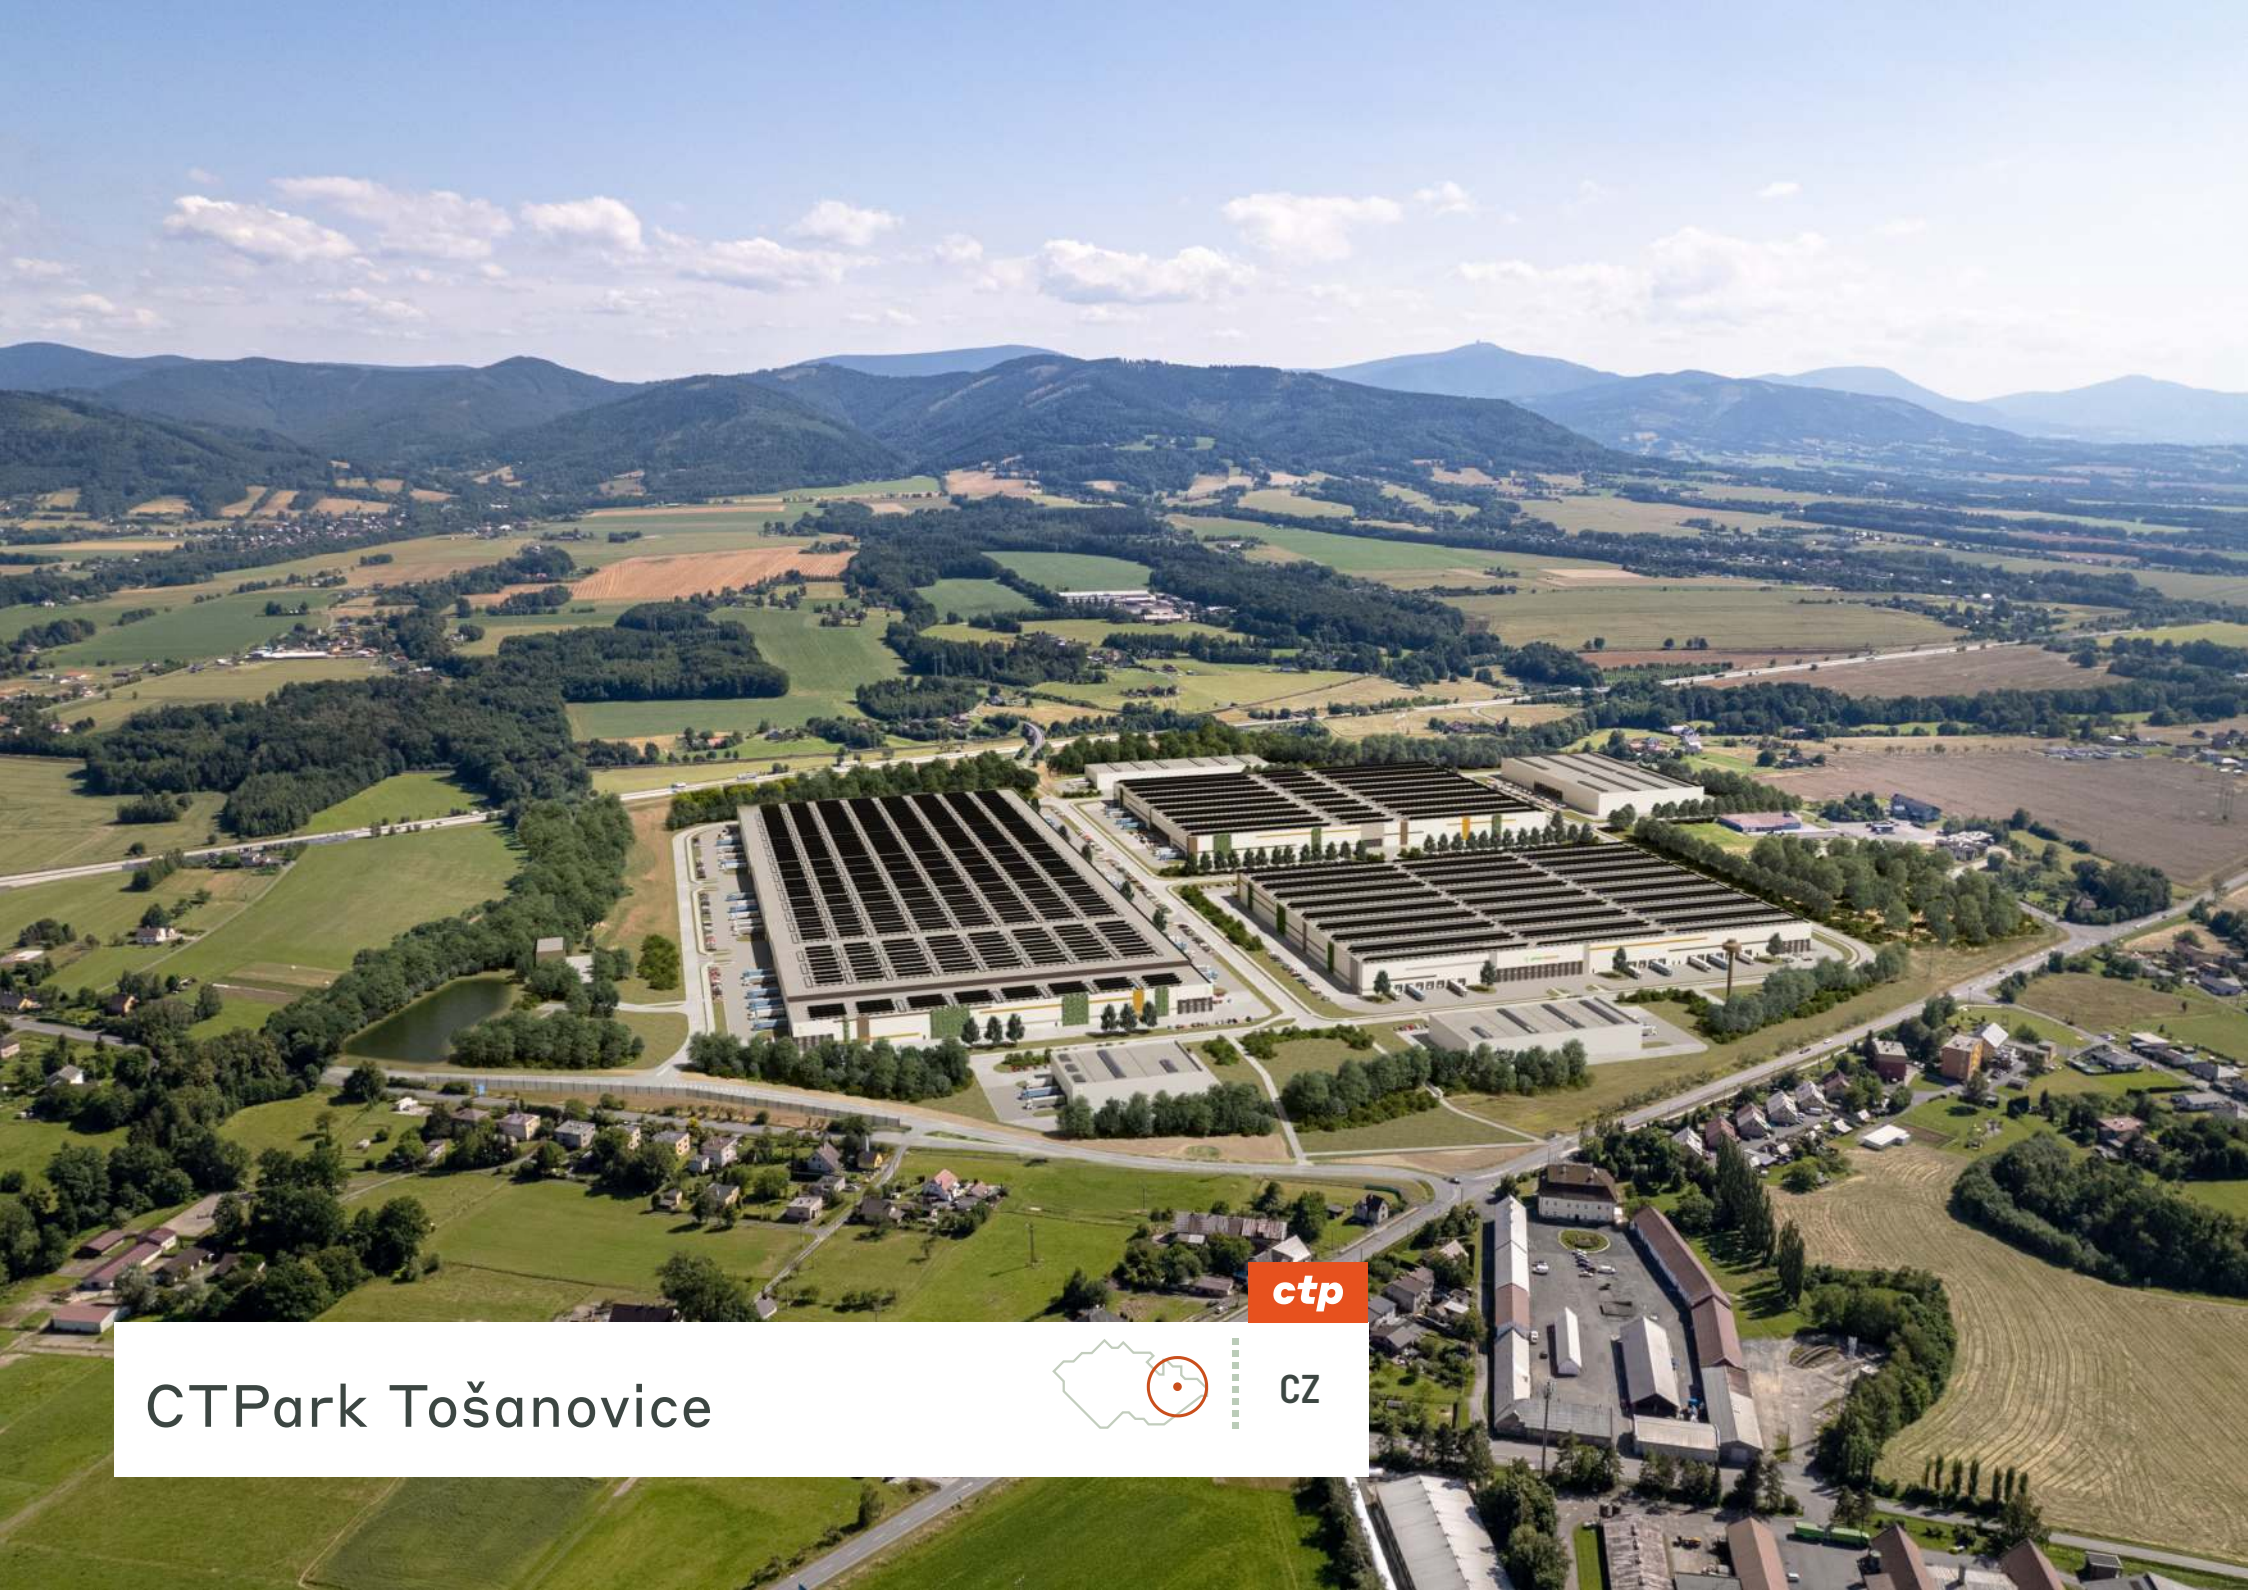


Közvetlen autópálya hozzáférés Lengyelország, Szlovákia és Ostrava felé

A CTPark hálózat 9 parkot foglal magában Morva-Szilézia régióban, amelyek mindegyike kiváló infrastruktúrával büszkélkedhet. Közvetlen autópálya hozzáféréssel Lengyelország, Szlovákia és Ostrava felé, mindössze 15 km-re a lengyel határtól és 35 km-re a szlovák határtól. A Horní Tošanovice kiváló helyszínt kínál a befektetőknek a lengyel és a szlovák piacok eléréséhez, valamint Európa-szerte kiterjedt fogyasztói hálózathoz.

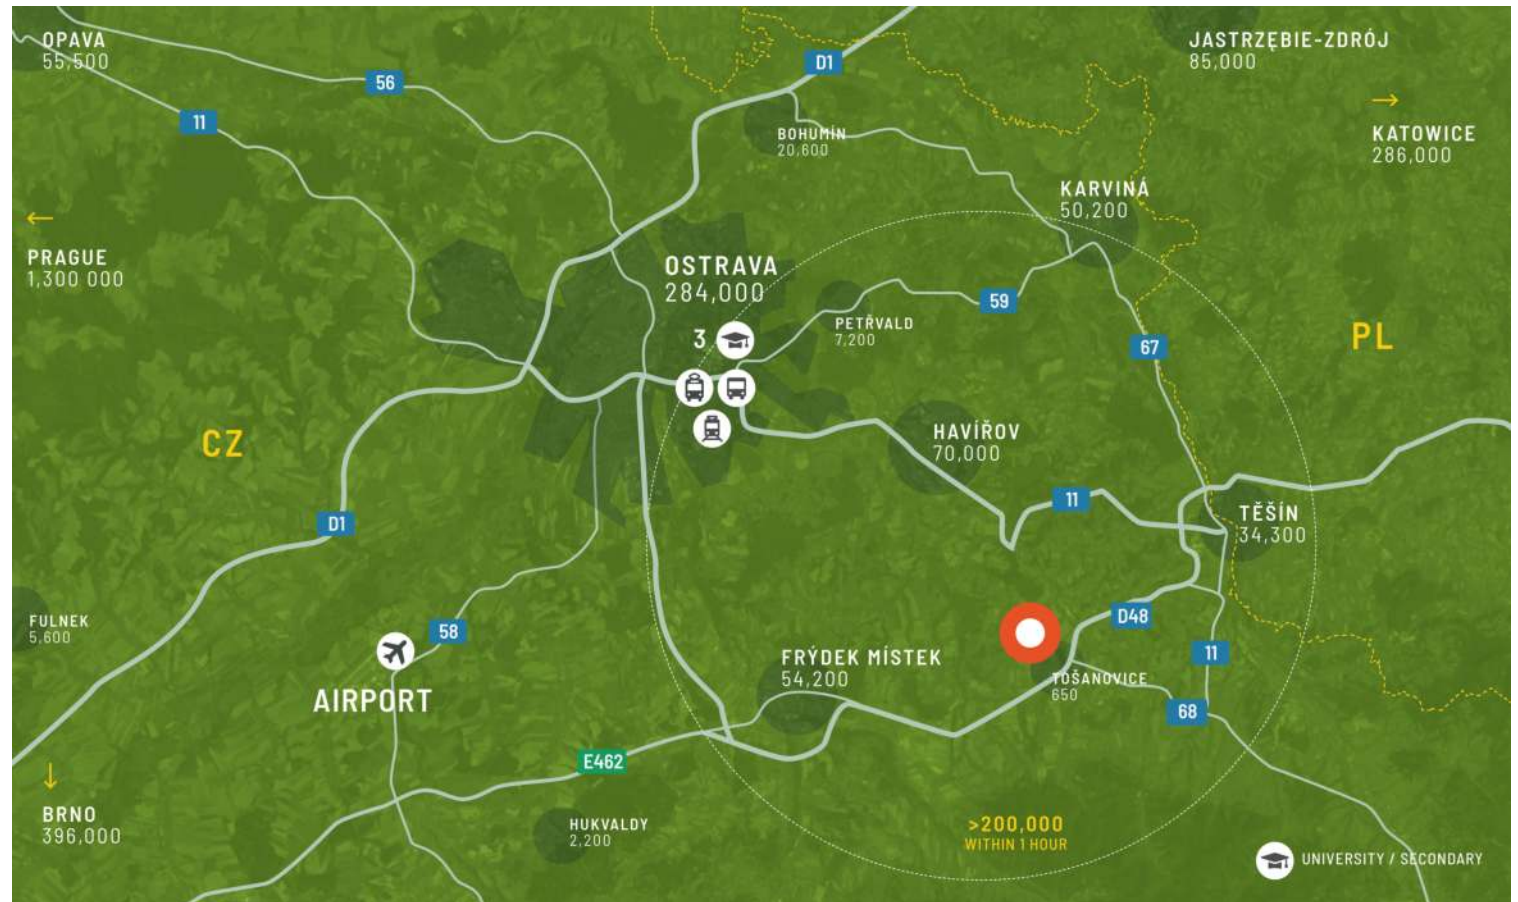

MAGYOBBI VÁROSOK

Katowice	129	1 óra 20 perc
Brno	183	2 óra 10 perc
Pozsony	268	2 óra 50 perc
Bécs	343	3h 40 min

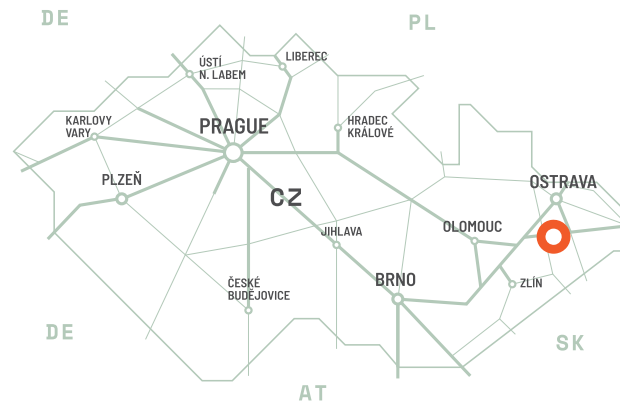


EZT KÍNÁLJA

Közvetlen autópálya hozzáférés minden irányból

A CTPark Tošanovice az autópályán található, kiváló összeköttetéssel minden irányba. A park fő előnyei a következők: nagy dobozok elsajátítása stratégiai projektekhez. Sokoldalú raktározási és gyártási megoldásokat kínál. A főbb autóiipari központok szívében található. Szakképzett munkaerő áll az Ön rendelkezésére. Az iparág vezetői jóváhagyták.

PARK JELLEMZŐI


- ▶ Nagy dobozok elsajátítása stratégiai projektekhez
- ▶ Sokoldalú raktározási és gyártási megoldások
- ▶ A nagyobb autóiipari központok szívében
- ▶ Szakképzett munkaerő áll az Ön rendelkezésére

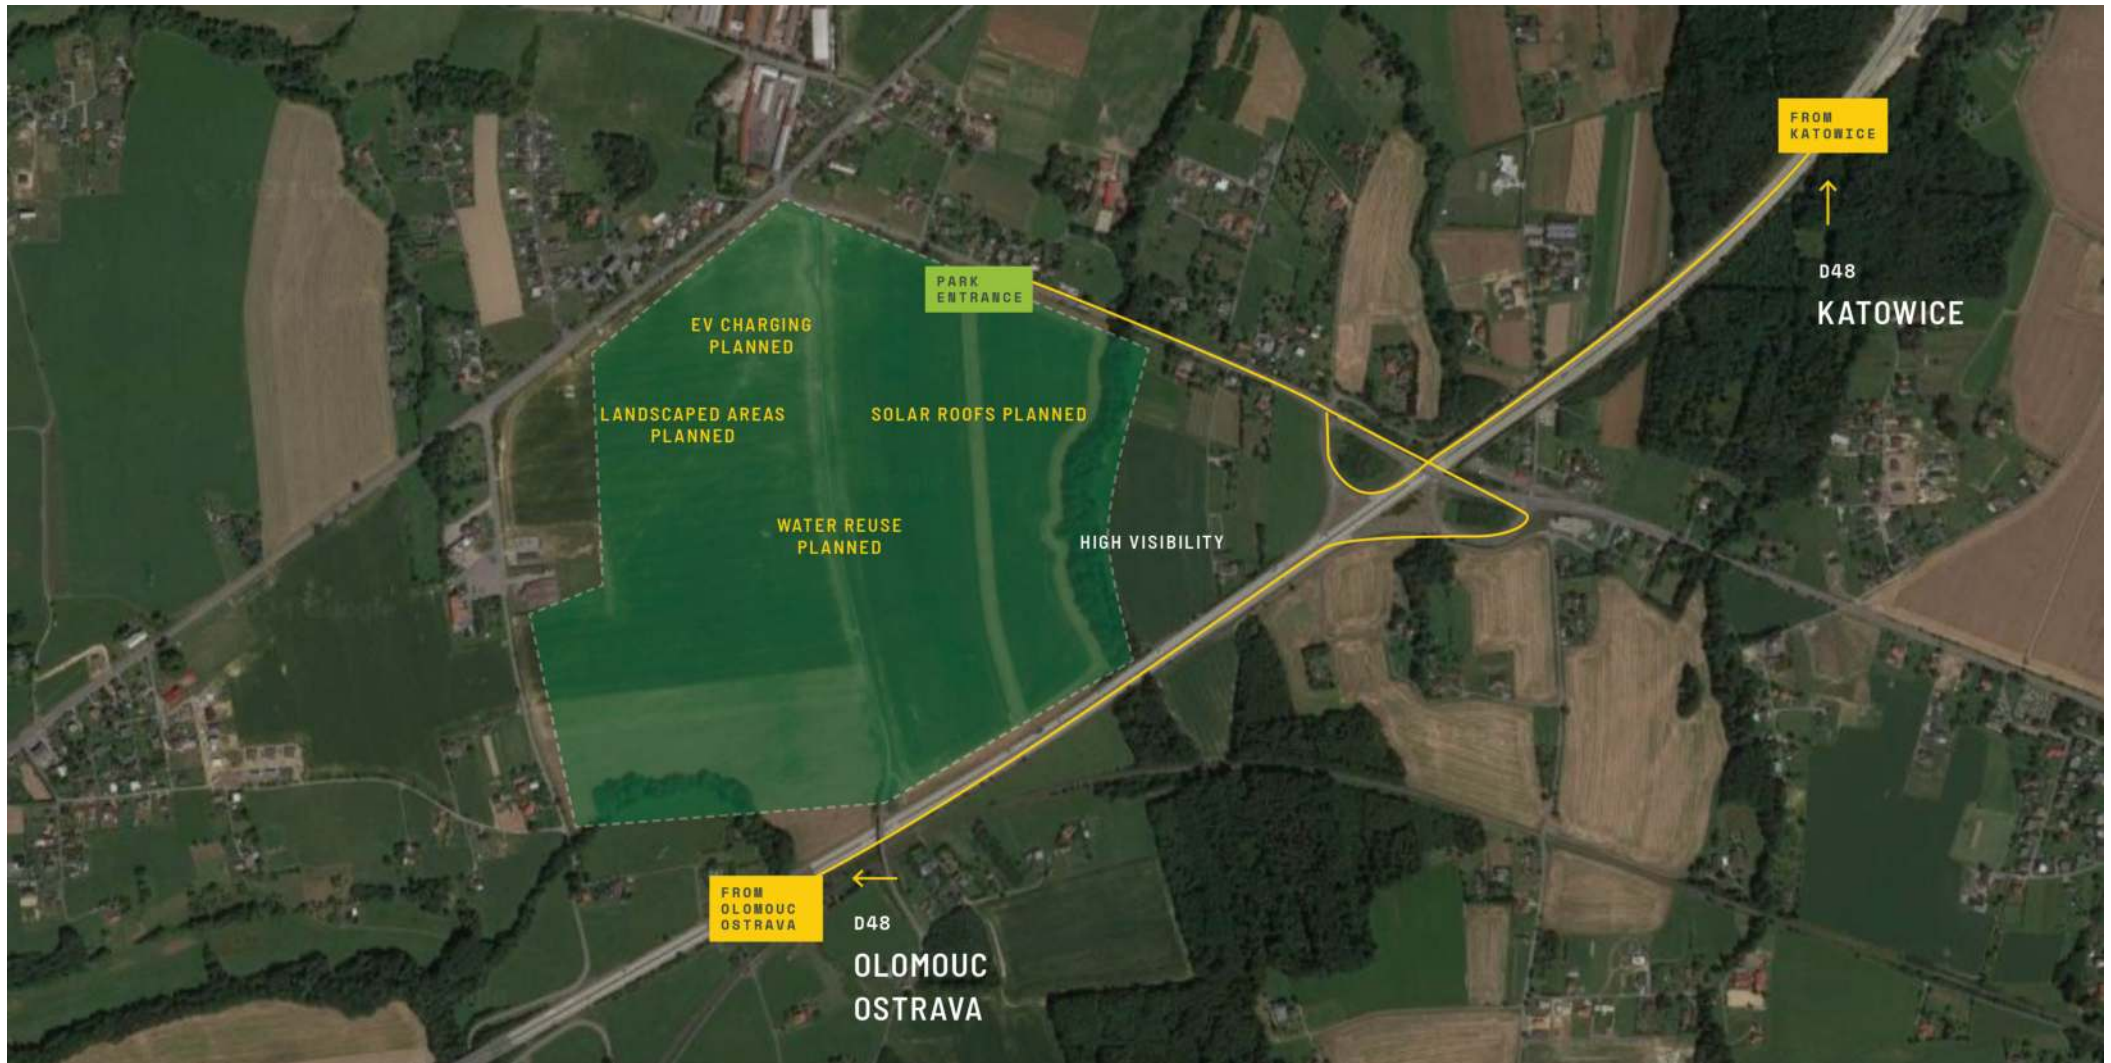

Kiváló elhelyezkedés az autópályán

ELÉRHETŐSÉG ÉS SZÁLLÍTÁS

TOSA01	110 132 m ²	Tervezett
TOSA02	56 623 m ²	Tervezett
TOSA03	56 623 m ²	Tervezett
TOSA05	6 719 m ²	Tervezett
TOSA06	4 028 m ²	Tervezett
TOSA07	2 683 m ²	Tervezett

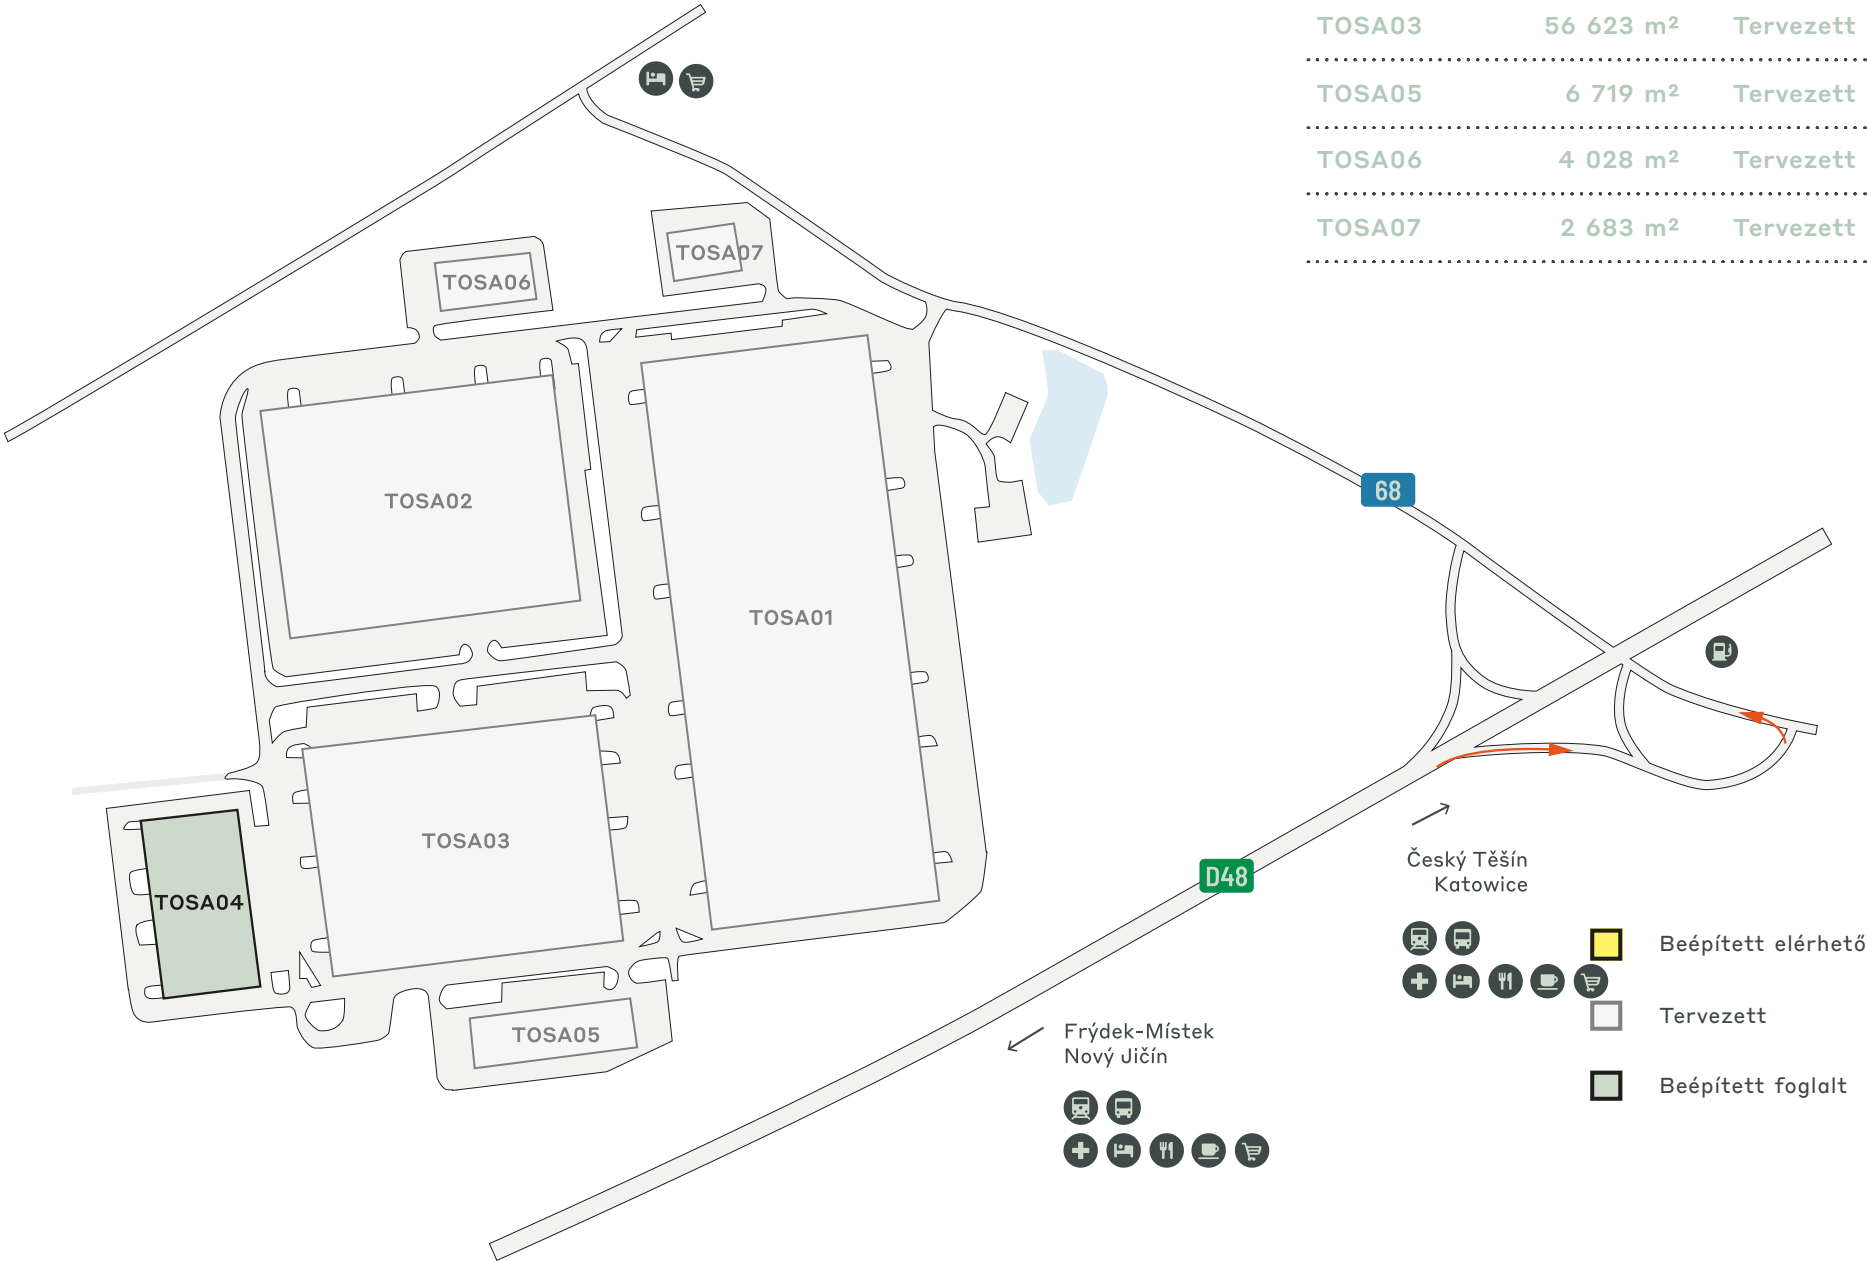

A PARK LEGFONTOSABB ADATAI

CTPark Tošanovice



TERVEZETT



VÍZ-ÚJRAHASZNOSÍTÁS



KÁVÉZÓ



ELEKTROMOS
TÖLTŐK

ÉRHETŐ EL MOST

0 m²

FEJLESZTÉSI LEHETŐSÉG

236 808 m²

BEÉPÍTETT TERÜLET

14 809 m²

TELJES TERÜLET

68,10 ha

ctp

ctPark NETWORK

WHERE YOU NEED TO BE

10 countries

TRACK RECORD OF SUCCESS

13.8 mil. sqm
GLA

SPACE FOR YOU TO GROW

25.7 million sqm
landbank

SPACE FOR YOU TO GROW

~1,500 clients

ctp

Vojtěch Peřka

Vezető üzletfejlesztő, Közép- és
Észak-Morvaországi régió

+420 606 609 999
vojtech.perka@ctp.eu



KEY

- CTParks
>100,000 sqm GLA
- CTP locations
<100,000 sqm GLA
- Mixed-use Parks
- Planned

MARKETS

- Core markets
- Growth markets
- Western European
markets