




ctp


CZ

CTPark Tošanovice

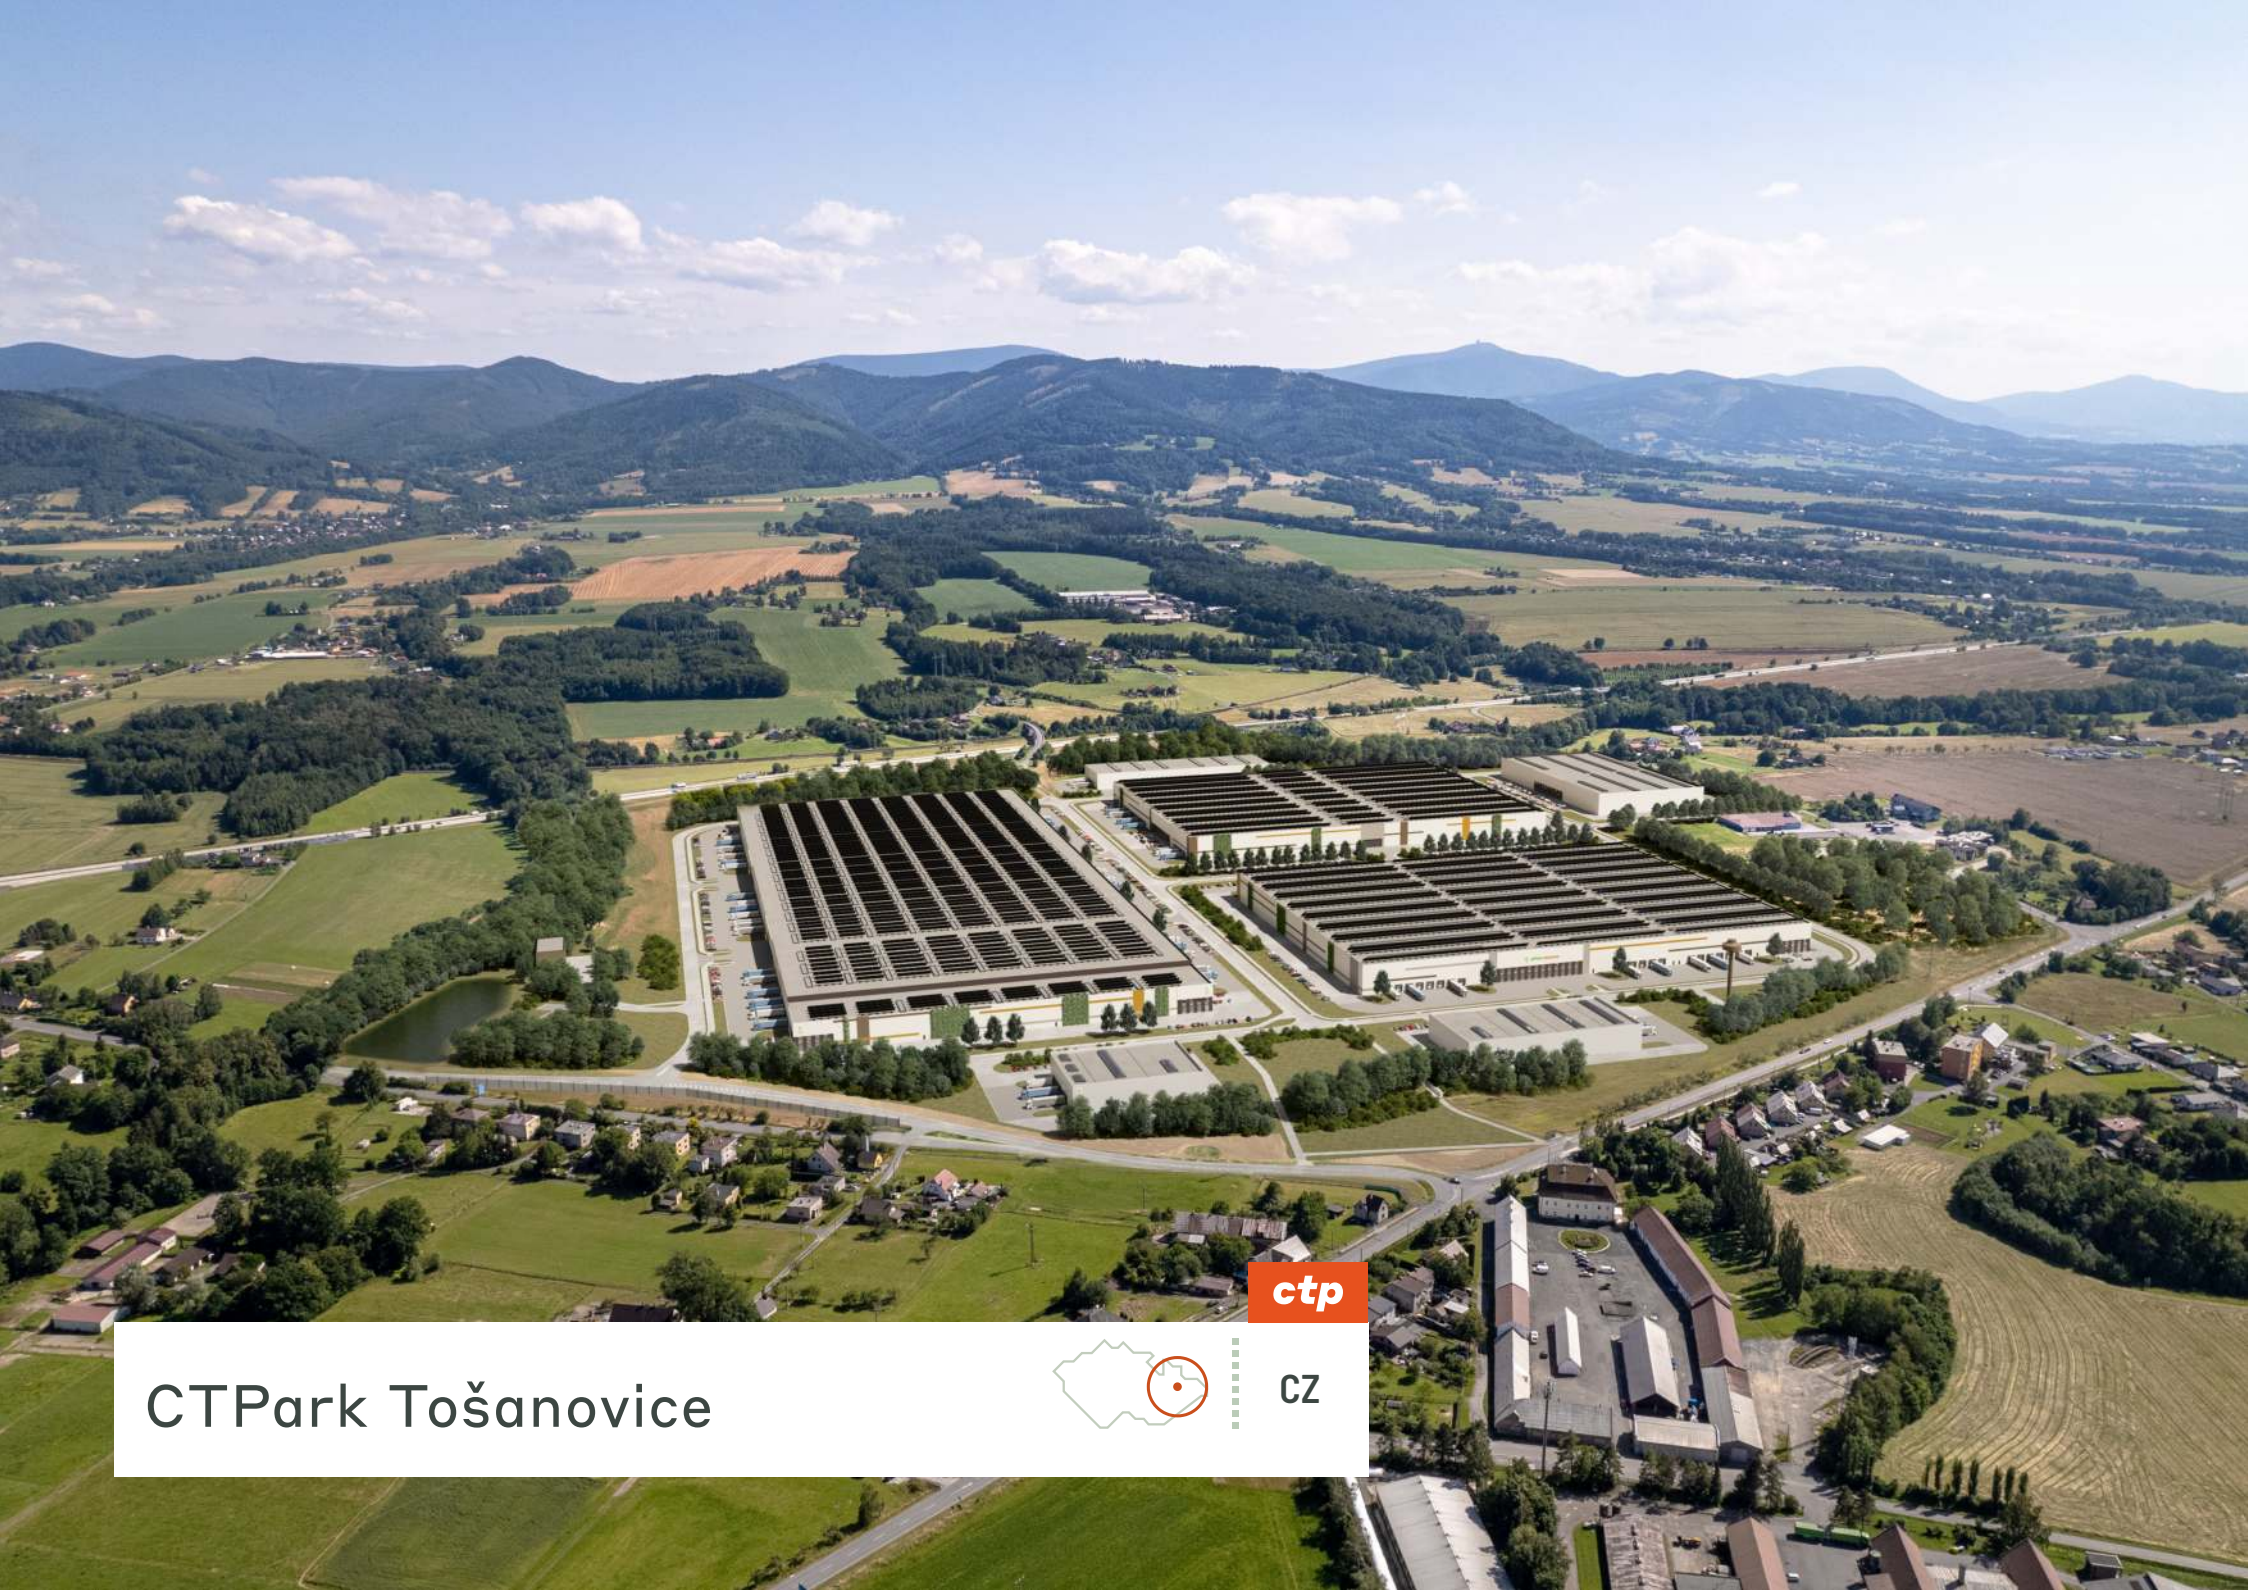


Bezpośredni dostęp do autostrady do Polski, Słowacji i Ostrawy

Sieć CTPark obejmuje 9 parków w regionie morawsko-śląskim, każdy z doskonałą infrastrukturą. Z bezpośrednim dostępem do autostrady do Polski, Słowacji i Ostrawy, położony zaledwie 15 km od granicy z Polską i 35 km od granicy ze Słowacją. Horní Tošanovice oferują inwestorom doskonałą lokalizację umożliwiającą dotarcie zarówno na rynek polski, jak i słowacki, a także rozległą sieć konsumentów w całej Europie.

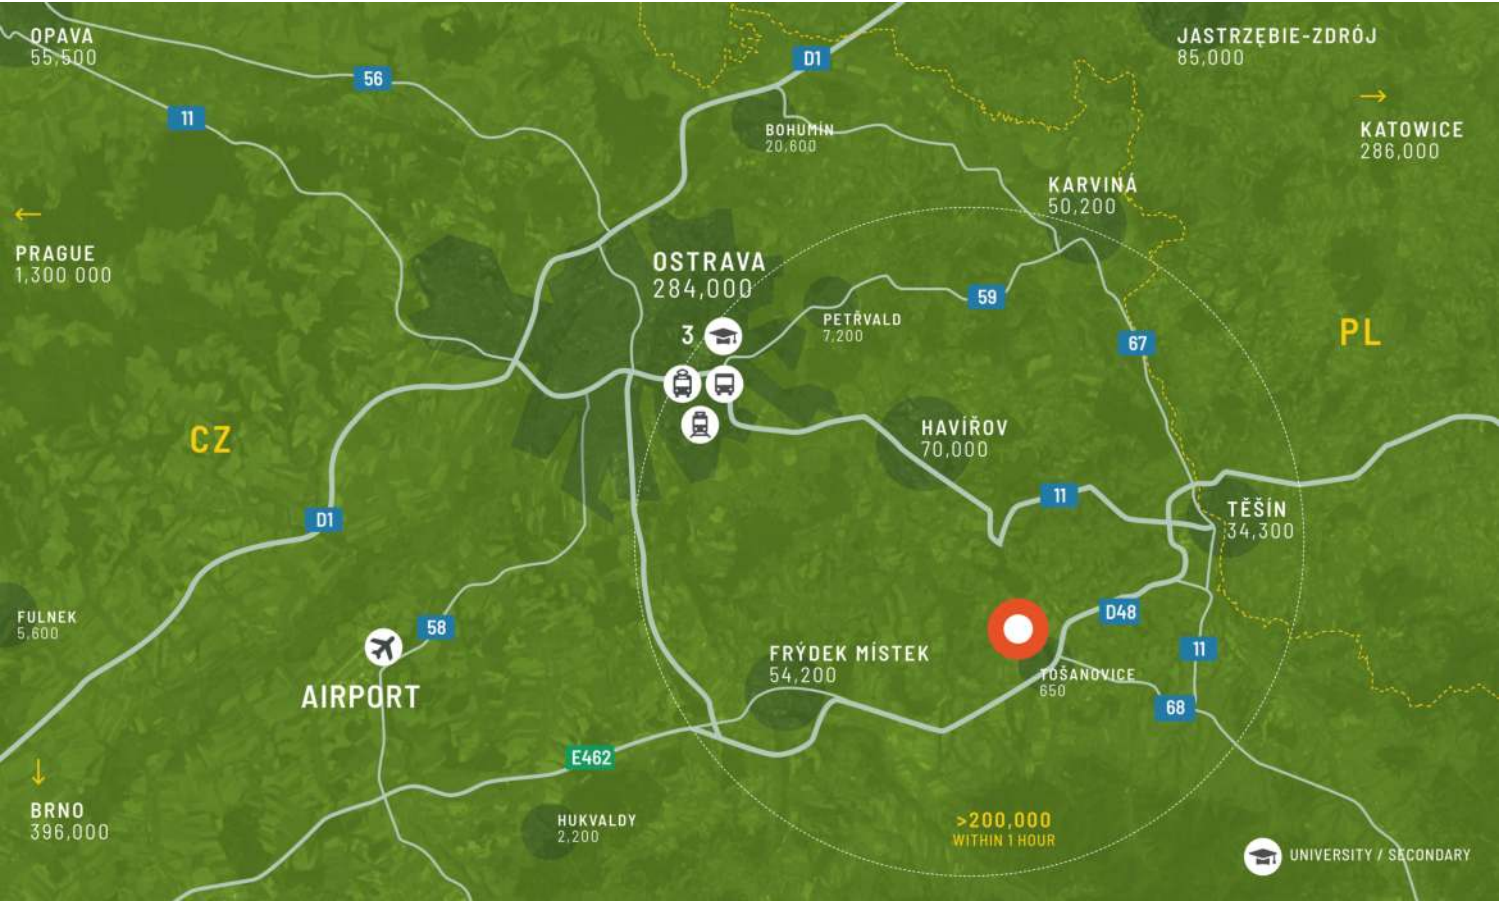

GLÓWNE MIASTA

Katowice	129	1 godz. 20 min
Brno	183	2h 10min
Bratysława	268	2 godziny 50 minut
Wiedeń	343	3h 40 min

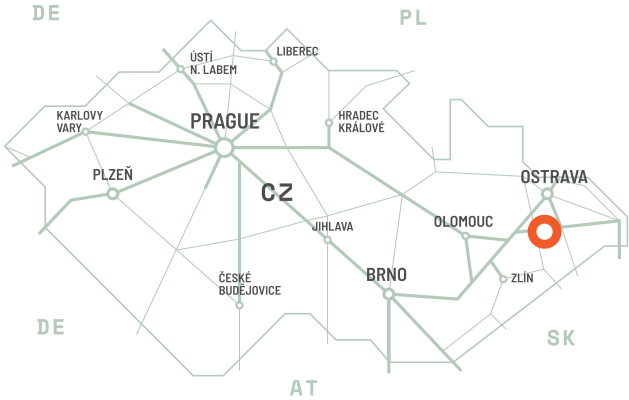

Bezpośredni dostęp do autostrady we wszystkich kierunkach

CTPark Tošanovice położony jest przy autostradzie z doskonałym połączeniem we wszystkich kierunkach. Kluczowe zalety parku to: opanowanie dużych pudeł dla projektów strategicznych. Oferuje wszechstronne rozwiązania magazynowe i produkcyjne. Znajduje się w samym sercu głównych węzłów komunikacyjnych. Wykwalifikowana kadra do Twojej dyspozycji. Zatwierdzone przez liderów branży.

FUNKCJE PARKU


- ▶ Opanowanie dużych pudełek dla projektów strategicznych
- ▶ Wszechstronne rozwiązania w zakresie magazynowania i produkcji
- ▶ W sercu głównych węzłów motoryzacyjnych
- ▶ Wykwalifikowana kadra do Twojej dyspozycji



Doskonała lokalizacja przy autostradzie

DOSTĘPNOŚĆ I DOSTAWA

TOSA01	110 132 m ²	Zaplanowany
TOSA02	56 623 m ²	Zaplanowany
TOSA03	56 623 m ²	Zaplanowany
TOSA05	6 719 m ²	Zaplanowany
TOSA06	4 028 m ²	Zaplanowany
TOSA07	2 683 m ²	Zaplanowany

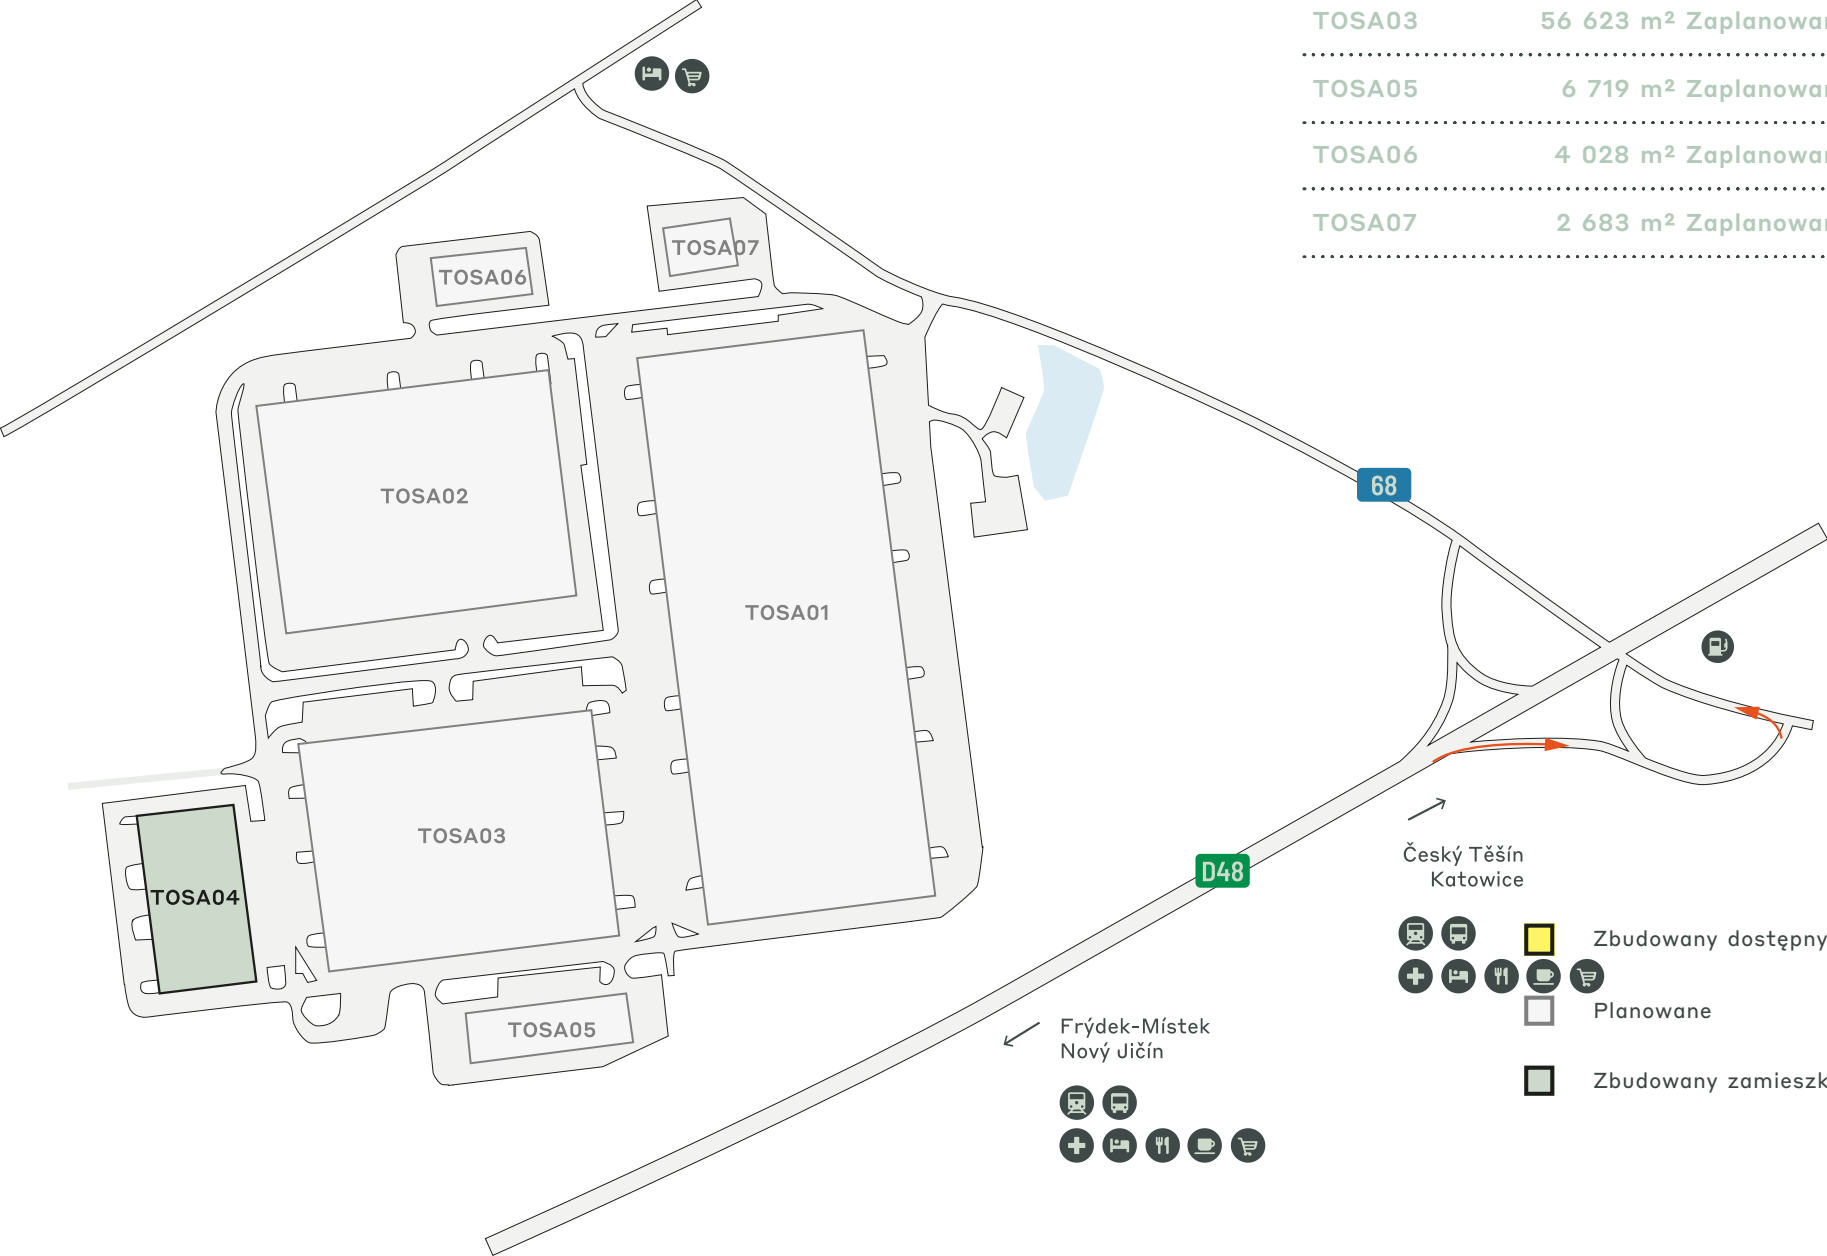

KLUCZOWE DANE PARKU

CTPark Tošanovice



PLANOWANE



RECYKLING
WODY



KAWIARNIA



ŁADOWARKI
ELEKTRYCZNE

DOSTĘPNE JUŻ TERAZ

0 m²

MOŻLIWOŚĆ ROZWOJU

236 808 m²

OBSZAR ZABUDOWANY

14 809 m²

CAŁKOWITY OBSZAR

68,10 ha

ctp

ctPark NETWORK

WHERE YOU NEED TO BE

10 countries

TRACK RECORD OF SUCCESS

13.8 mil. sqm
GLA

SPACE FOR YOU TO GROW

25.7 million sqm
landbank

SPACE FOR YOU TO GROW

~1,500 clients

ctp

Vojtěch Peřka

Senior Business Developer,
Region Środkowych i Północnych
Moraw

+420 606 609 999
vojtech.perka@ctp.eu



KEY

- CTParks
>100,000 sqm GLA
- CTP locations
<100,000 sqm GLA
- Mixed-use Parks
- Planned

MARKETS

- Core markets
- Growth markets
- Western European
markets

SKONTAKTUJ SIĘ ZE MNA