




ctp

CZ


CTPark Tošanovice

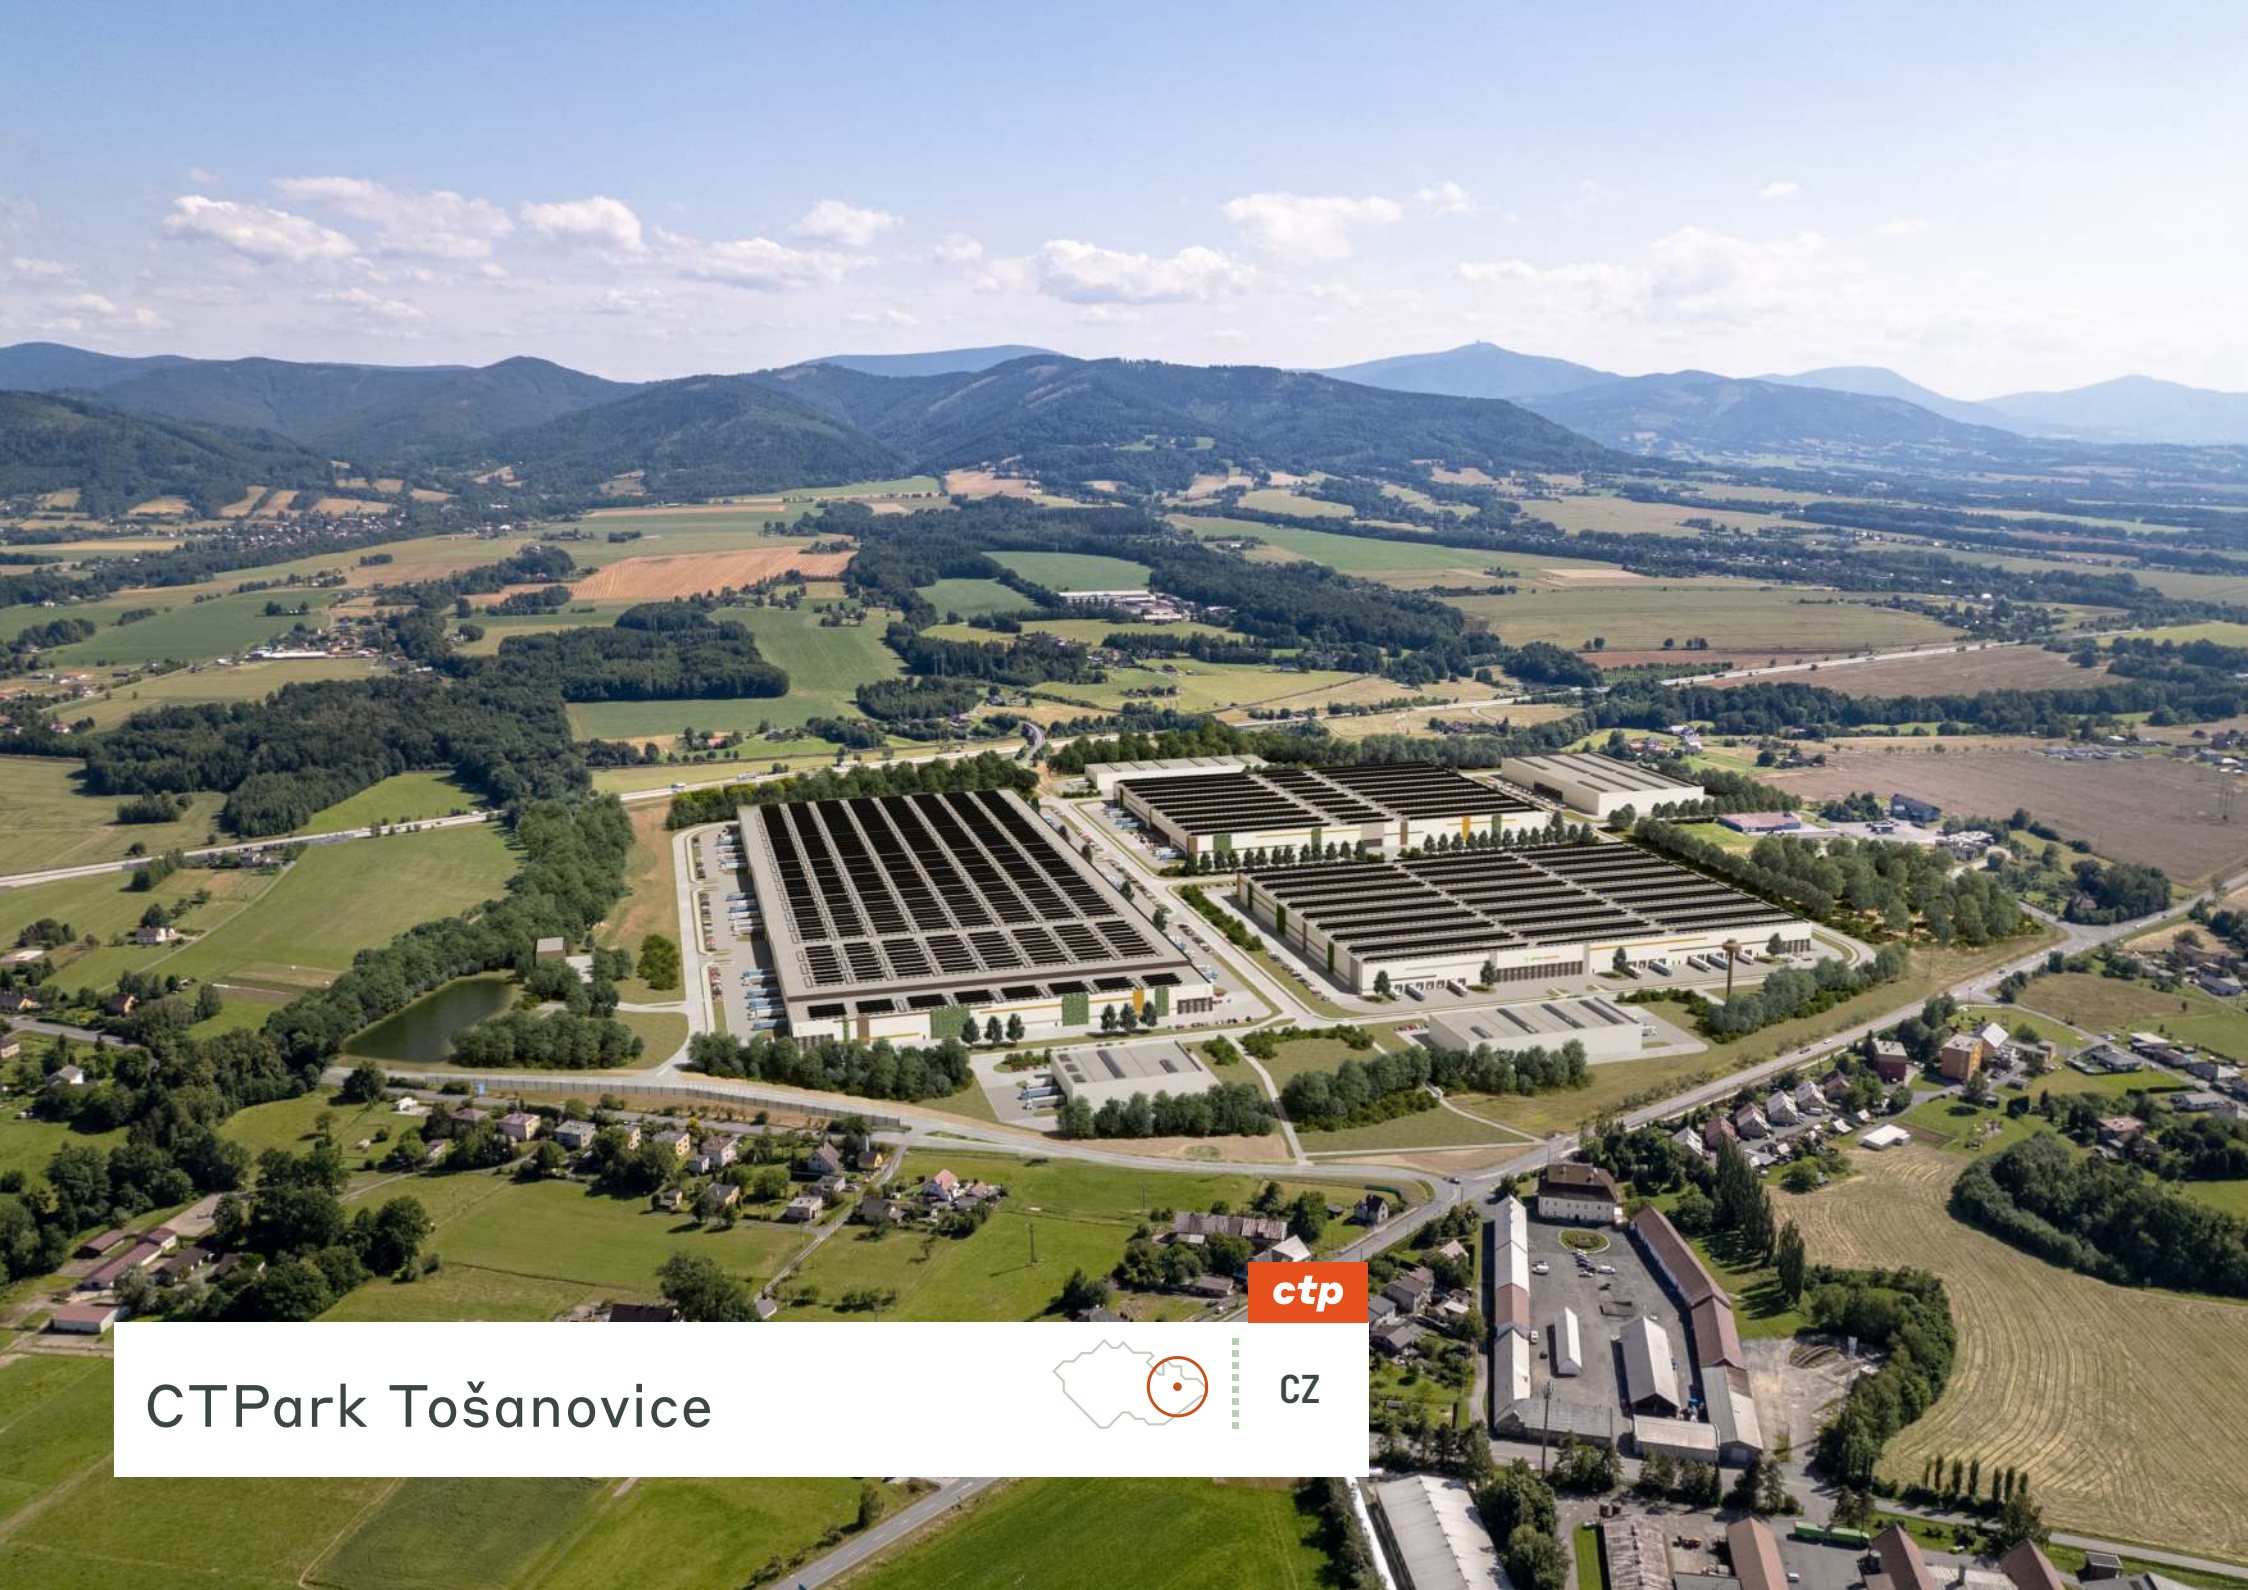

BENEFICII REGIONALE


Acces direct pe autostradă către Polonia, Slovacia și Ostrava

Rețeaua CTPark include 9 parcuri din regiunea Moravia-Silezia, fiecare având o infrastructură excelentă. Cu acces direct pe autostradă către Polonia, Slovacia și Ostrava și este situat la doar 15 km de granița cu Polonia și la 35 km de granița cu Slovacia. Horní Tošanovice oferă investitorilor o locație excelentă pentru a ajunge atât pe piața poloneză, cât și pe cea slovacă, precum și la o vastă rețea de consumatori din întreaga Europă.

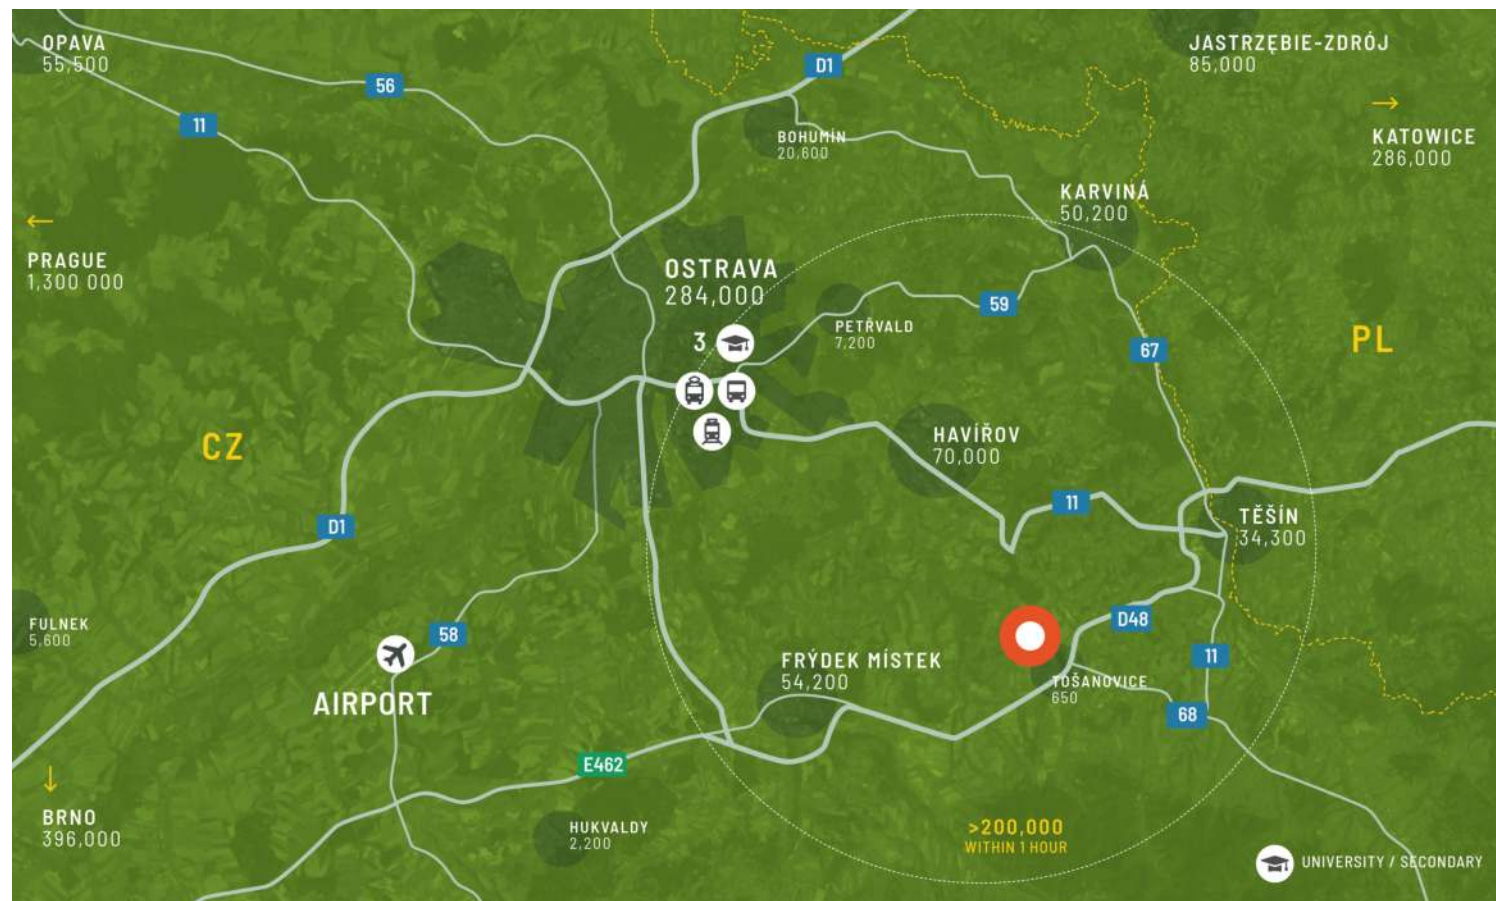

MARILE ORAȘE

Katowice	129	1h 20min
Brno	183	2h 10min
Bratislava	268	2h 50 min
Viena	343	3h 40 min

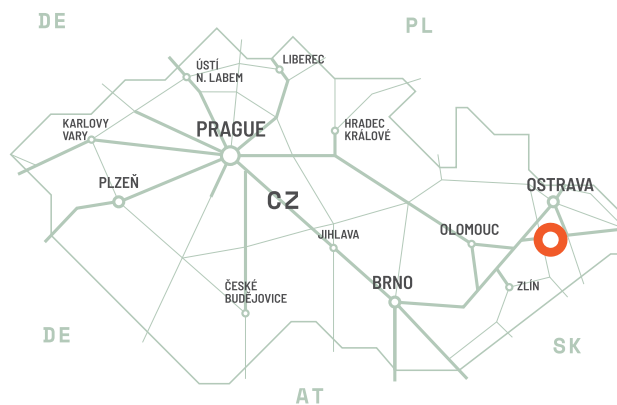

Acces direct pe autostrada in toate directiile

CTPark Tošanovice este situat pe autostradă, cu o conexiune excelentă către toate direcțiile. Beneficiile cheie ale parcului sunt: stăpânirea cutiilor mari pentru proiecte strategice. Oferă soluții versatile de depozitare și producție. Este în inima marilor hub-uri auto. Forță de muncă calificată la dispoziție. Aprobata de liderii din industrie.

CARACTERISTICILE PARCULUI


- ▶ Stăpânirea cutiilor mari pentru proiecte strategice
- ▶ Soluții versatile de depozitare și producție
- ▶ În inima marilor hub-uri auto
- ▶ Forță de muncă calificată la dispoziție



Locație excelentă pe
autostradă

DISPONIBILITATE ȘI LIVRARE

TOSA01	110.132 m ²	Planificat
TOSA02	56.623 m ²	Planificat
TOSA03	56.623 m ²	Planificat
TOSA05	6.719 m ²	Planificat
TOSA06	4.028 m ²	Planificat
TOSA07	2.683 m ²	Planificat

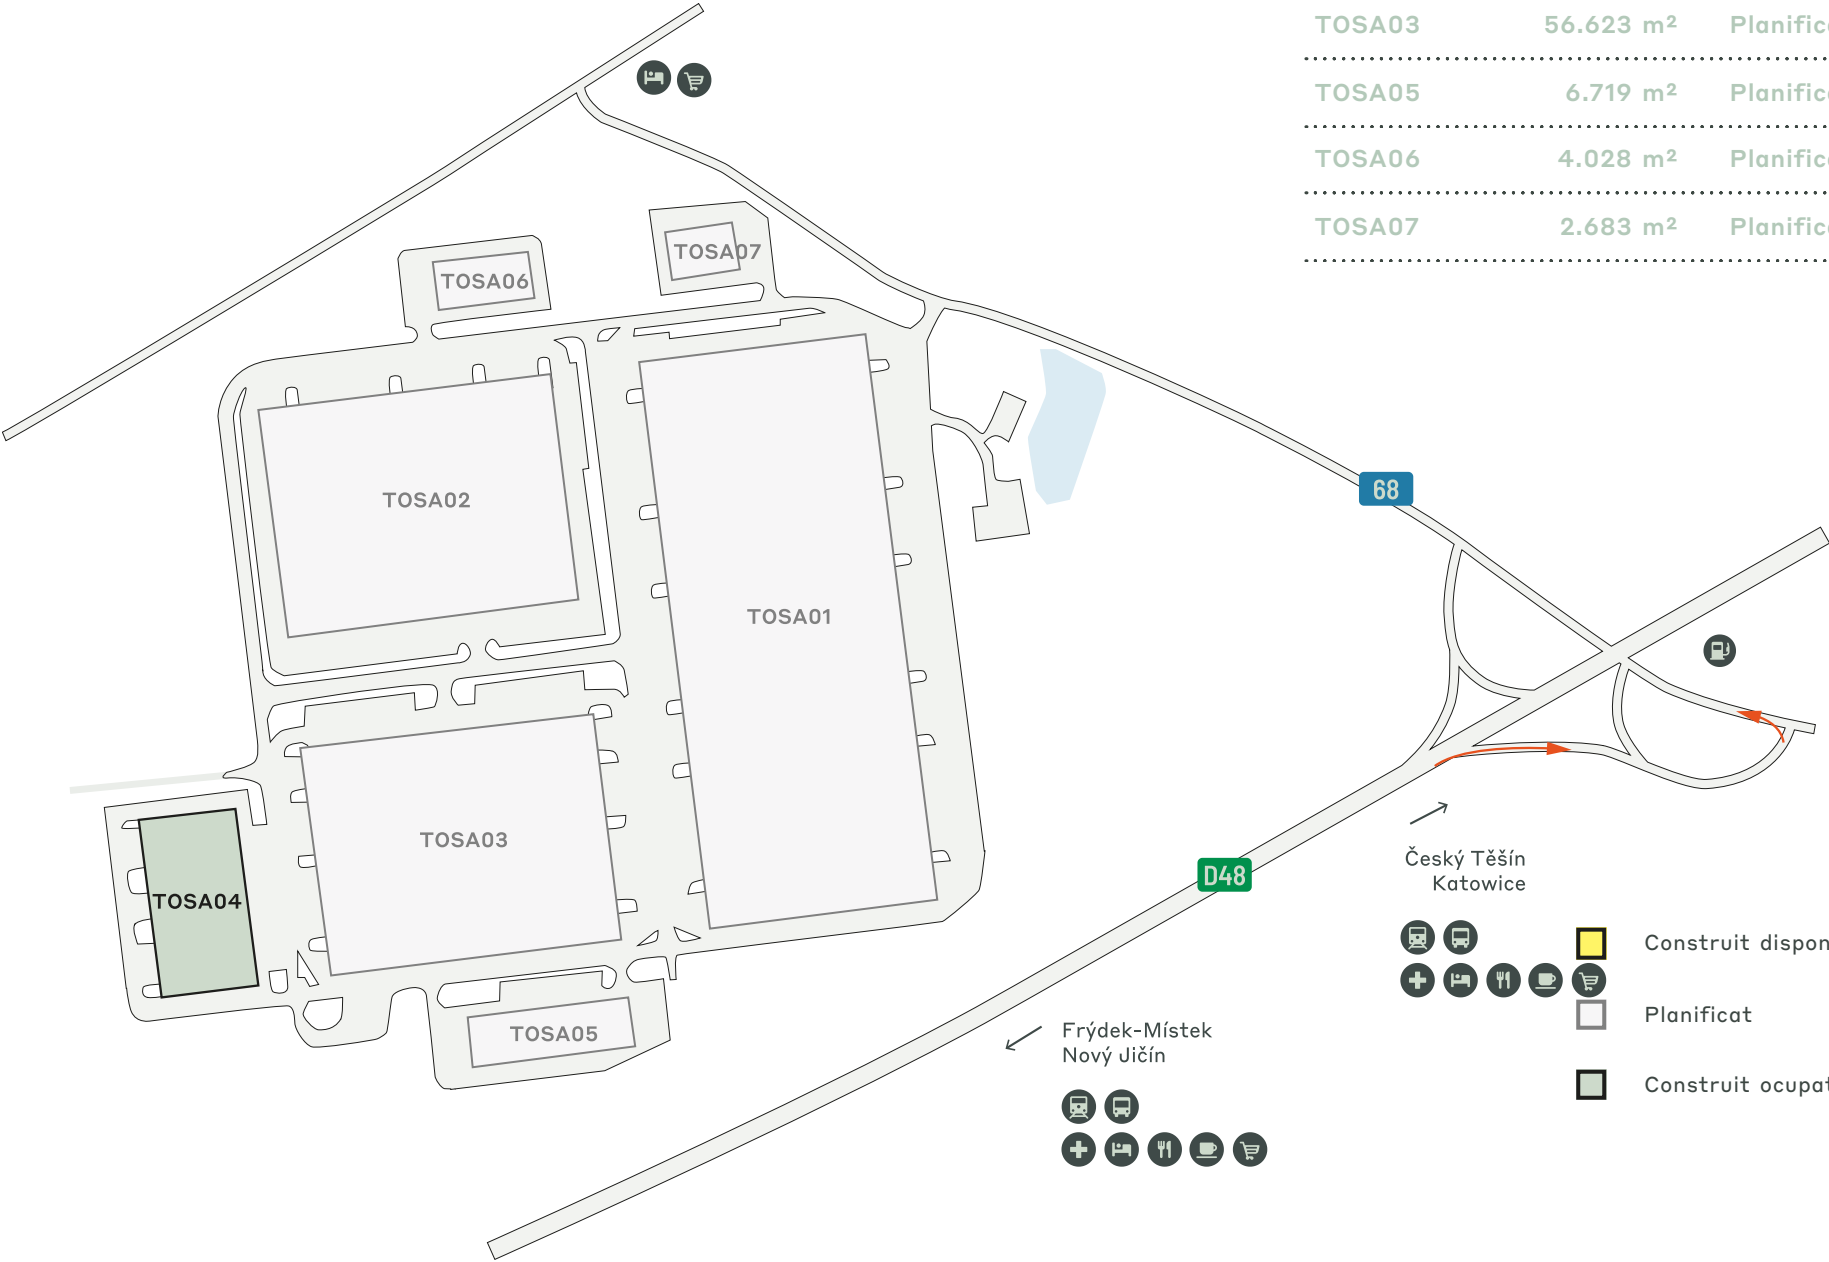

- Construit disponibil
- Planificat
- Construit ocupat

DATE CHEIE ALE PARCULUI
.....

CTPark Toșanovice



PLANIFICAT



RECICLAREA
APEI



CAFENEA



ÎNCĂRCĂTOARE
ELECTRICE

DISPONIBIL ACUM

0 m²

OPORTUNITATE DE DEZVOLTARE

236.808 m²

SUPRAFAȚA CONSTRUITĂ

14.809 m²

SUPRAFAȚA TOTALĂ

68,10 Ha

ctp

ctPark NETWORK

WHERE YOU NEED TO BE

10 countries

TRACK RECORD OF SUCCESS

13.8 mil. sqm
GLA

SPACE FOR YOU TO GROW

25.7 million sqm
landbank

SPACE FOR YOU TO GROW

~1,500 clients

KEY

- CTParks
>100,000 sqm GLA
- CTP locations
<100,000 sqm GLA
- Mixed-use Parks
- Planned

MARKETS

- Core markets
- Growth markets
- Western European markets



Informații despre noi

Senior Business Developer,
Regiunea Moravia Centrală și de
Nord

+420 606 609 999
vojtech.perka@ctp.eu

CONTACTEAZA-MA