




ctp

CTPark Voderady

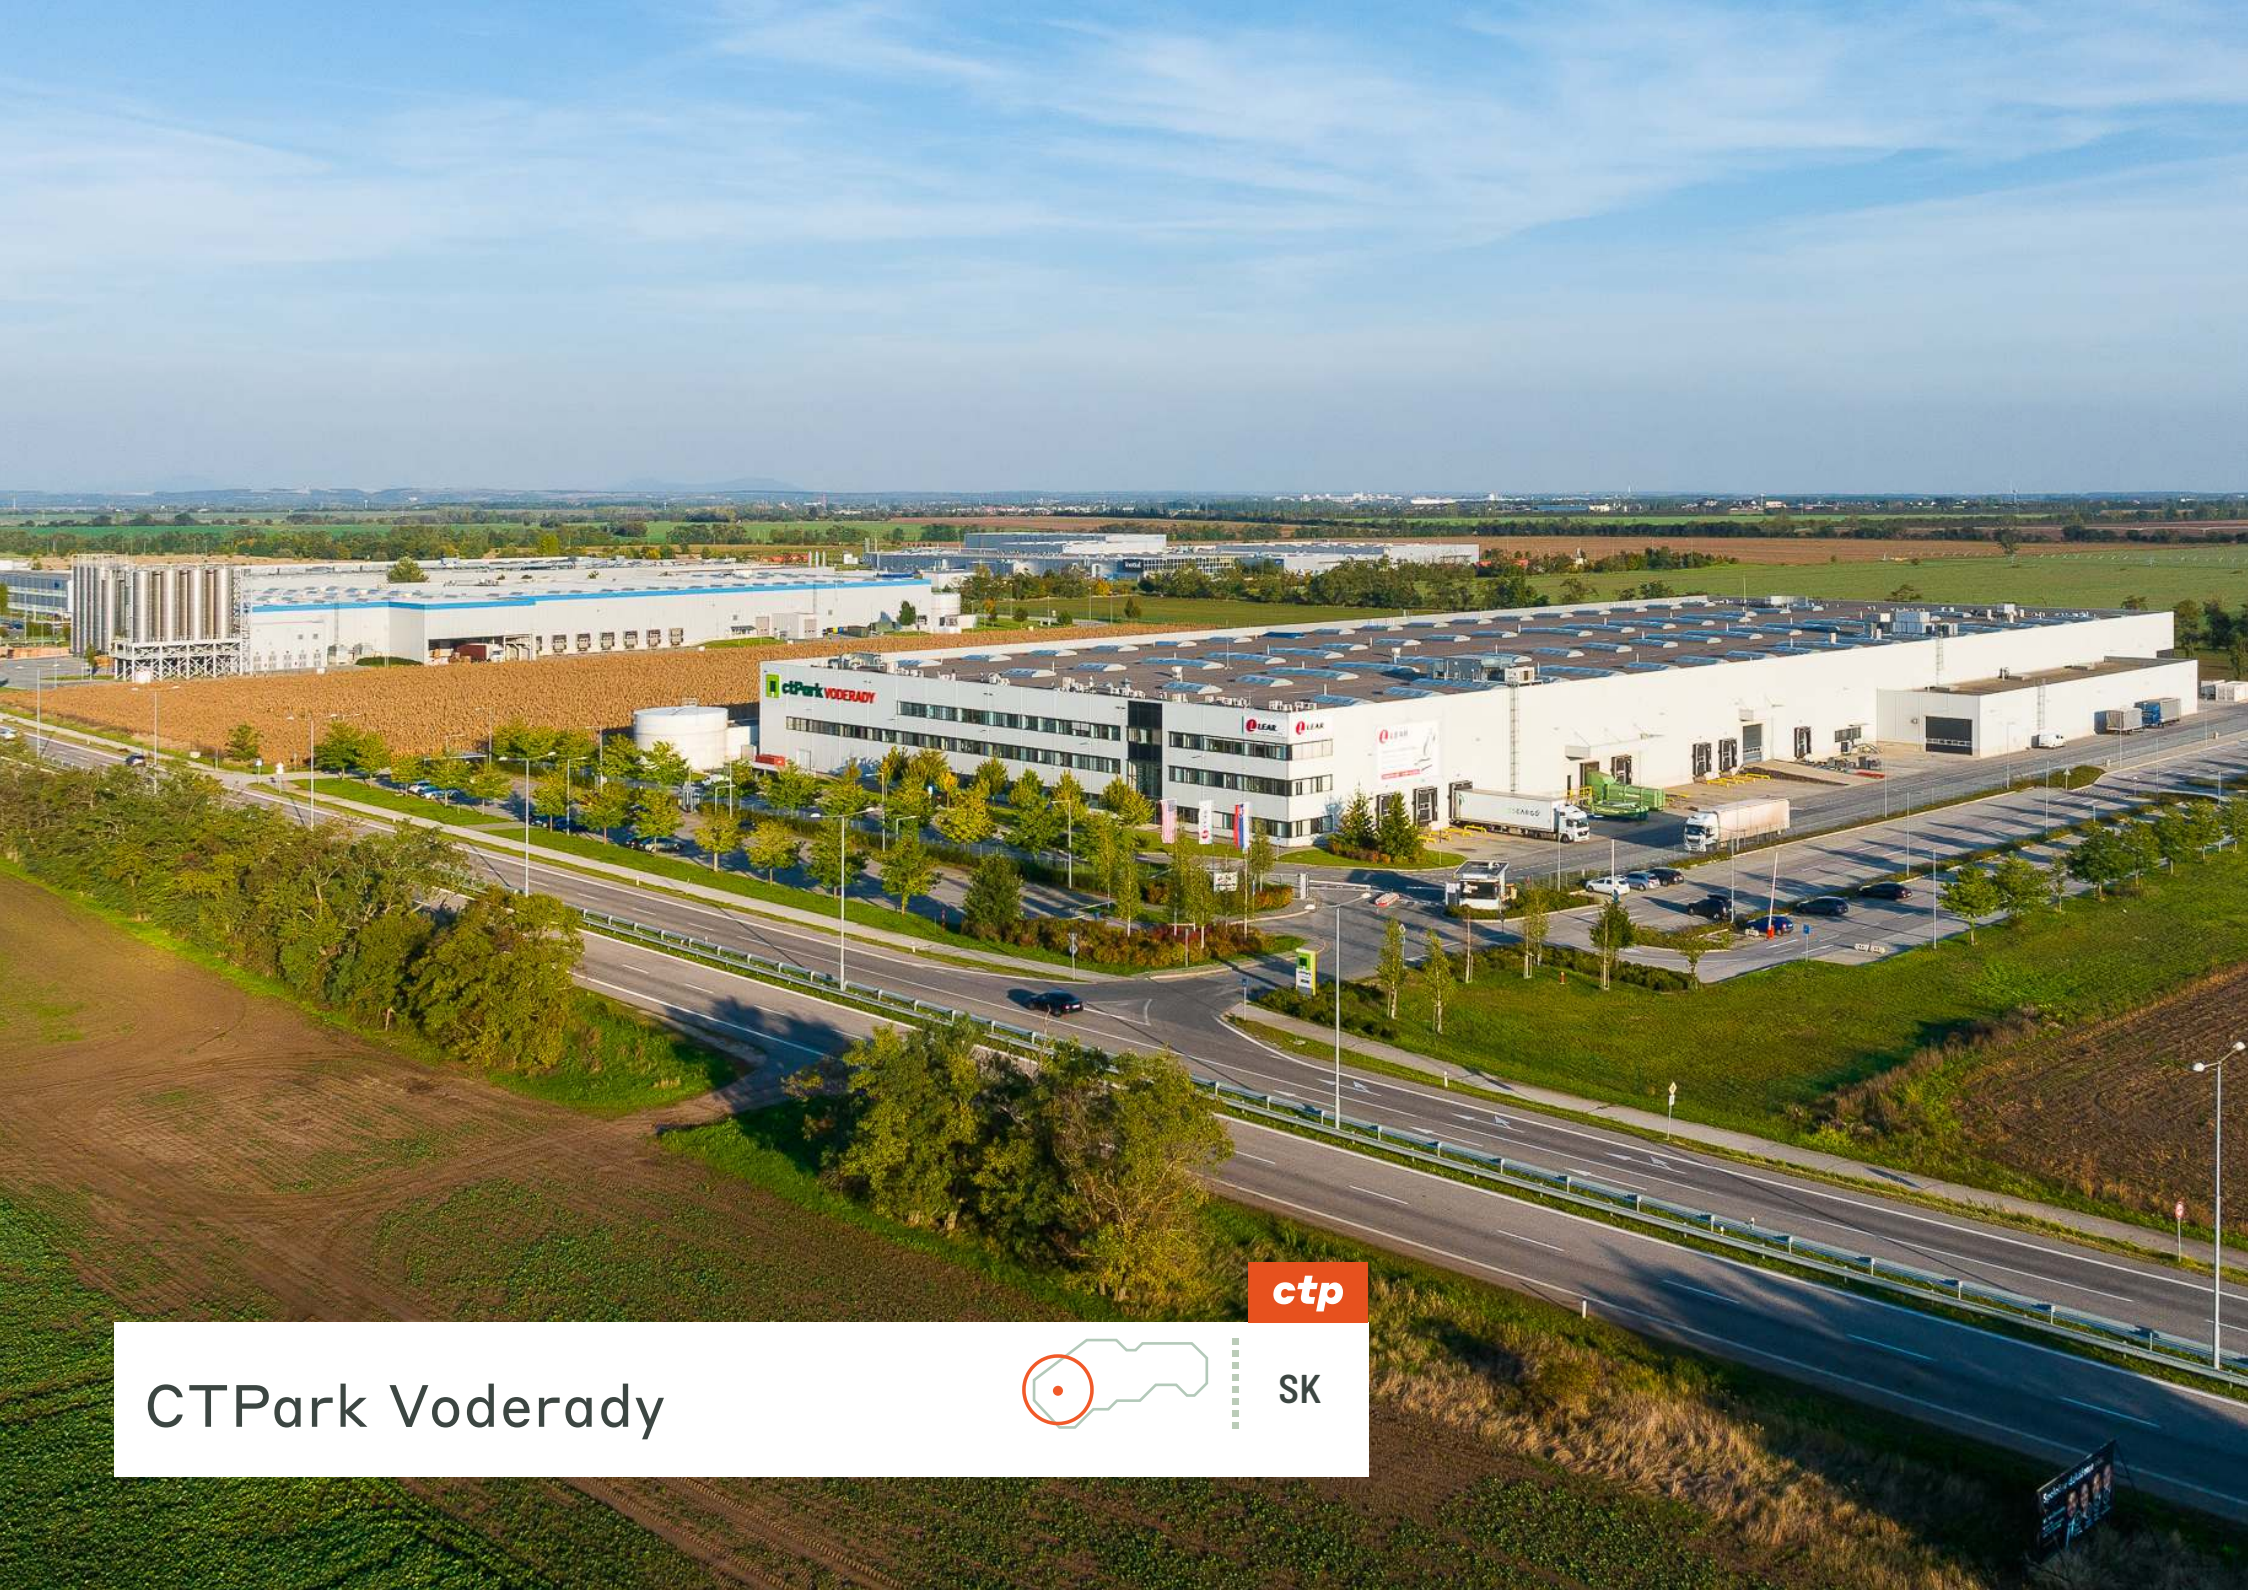

SK

REGIONÁLNÍ VÝHODY

Centrum pro logistiku střední a východní Evropy

CTPark Voderady nabízí výbornou lokalitu pro společnosti, které se chtějí prosadit na západním Slovensku. Park poskytuje pohodlnou konektivitu do nedalekého města Trnava (10 km), hlavního města Slovenska Bratislavy (50 km) a také na sousední trhy Rakousko, Česká republika, Polsko a Maďarsko.



D1 2 KM



LETIŠTĚ BRATISLAVA
38 KM





CÍFER VLAKOVÉ
NÁDRAŽÍ 13 KM



TRNAVA 10 KM

VELKÁ MĚSTA

Bratislava	50	0,50 min
Vídeň	115	1h 15min
Brno	148	2 hod
Ostrava	230	2 hodiny 30 minut
Budapešť	190	2 hodiny 30 minut

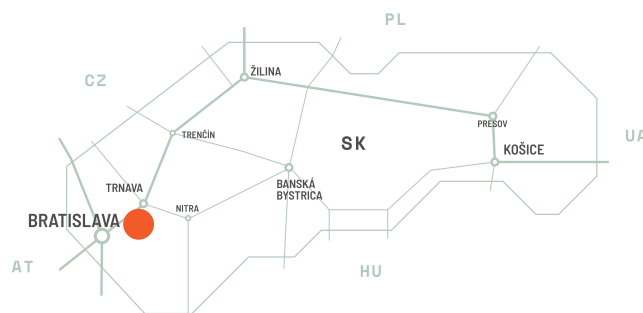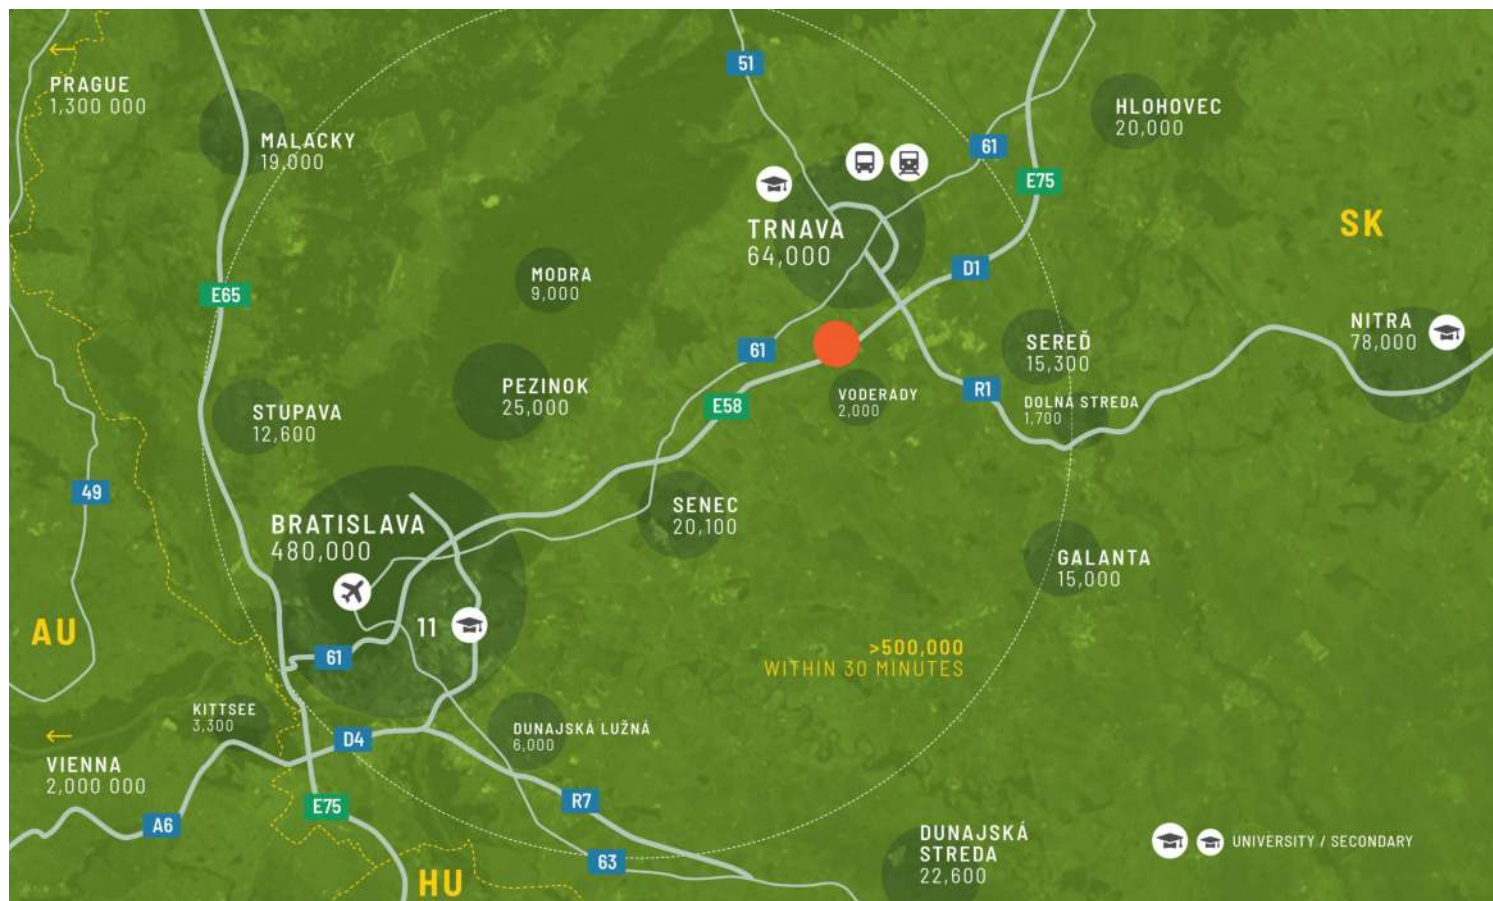

Páteř infrastruktury


CTPark Voderady má vynikající pozici s přímým nájezdem na dálnici D1, hlavní východozápadní dálnici Slovenska. Park nabízí přímé silniční spojení, které poskytuje pohodlný přístup do Voderadů (3,5 km) a Trnavy (10 km).

VLASTNOSTI PARKU

- ▶ Elegantní přírodní krajinářské úpravy
- ▶ Zadržování a opětovné využití vody



Nabízí prostor pro váš růst

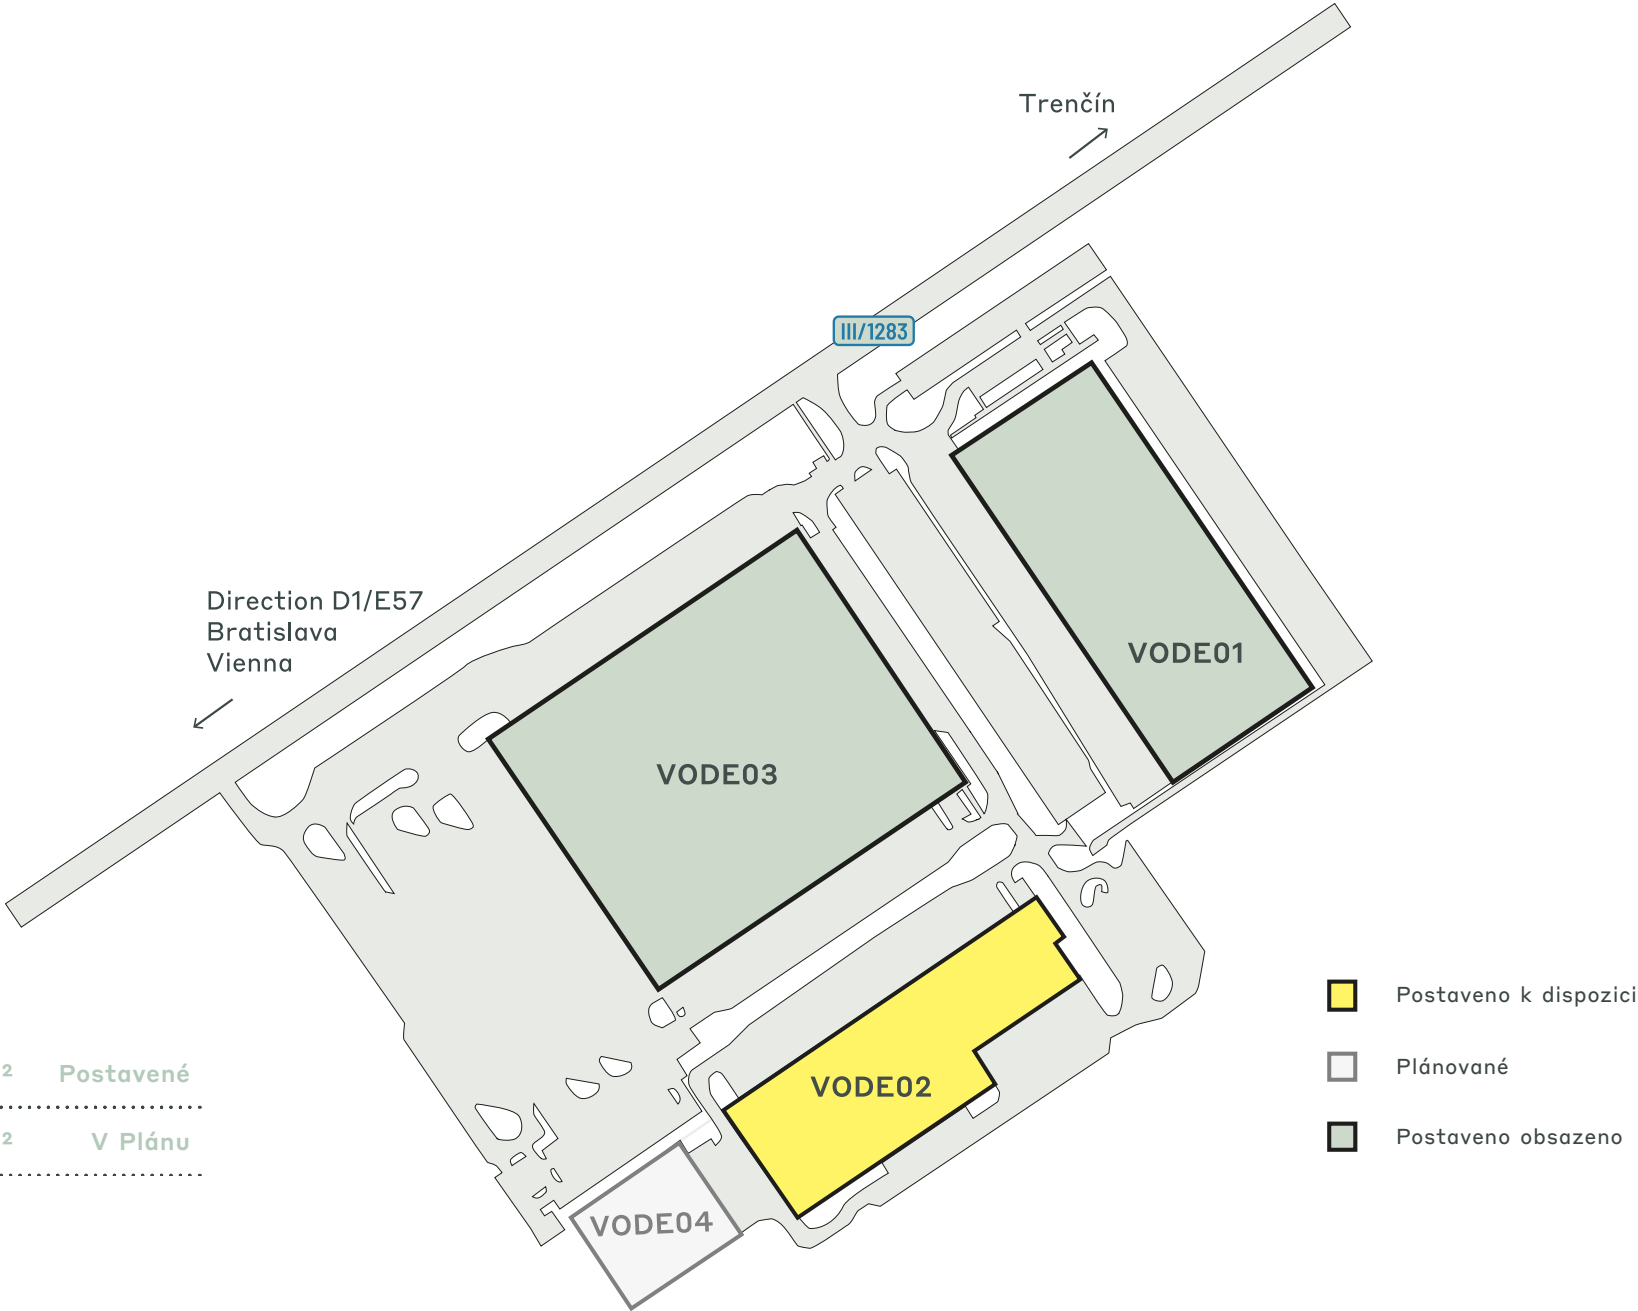

DOSTUPNOST A DODÁNÍ

VODE02	5 300 m ²	Postavené
VODE04	4 426 m ²	V Plánu

KLÍČOVÁ DATA PARKU

CTPark Voderady



ZADRŽOVÁNÍ
VODY



ELEGANTNÍ
PŘÍRODNÍ
KRAJINÁRSKÉ
ÚPRAVY



D1 3 KM

K DISPOZICI

5 300 m²

PŘÍLEŽITOST K ROZVOJI

4 426 m²

ZASTAVĚNÁ PLOCHA

83 396 m²

CELKOVÁ PLOCHA

14,40 ha


PARK A INVESTOŘI V OKOLÍ

Lear

Nagel

PRŮMYSLOVÁ ODVĚTVÍ V PARKU

100% Automobilový Průmysl

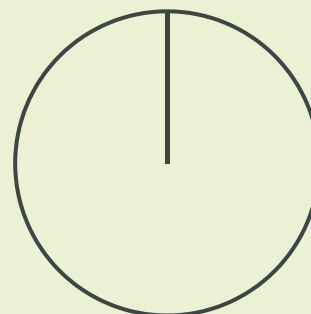

ctp

ctPark NETWORK

WHERE YOU NEED TO BE

10 countries

TRACK RECORD OF SUCCESS

13.8 mil. sqm
GLA

SPACE FOR YOU TO GROW

25.7 million sqm
landbank

SPACE FOR YOU TO GROW

~1,500 clients

KEY

- CTParks
>100,000 sqm GLA
- CTP locations
<100,000 sqm GLA
- Mixed-use Parks
- Planned

MARKETS

- Core markets
- Growth markets
- Western European
markets



Ján Rakovský
Business Developer Director

+421 918 648 833
jan.rakovsky@ctp.eu

KONTAKTUJTE NÁS