




ctp

CTPark Voderady

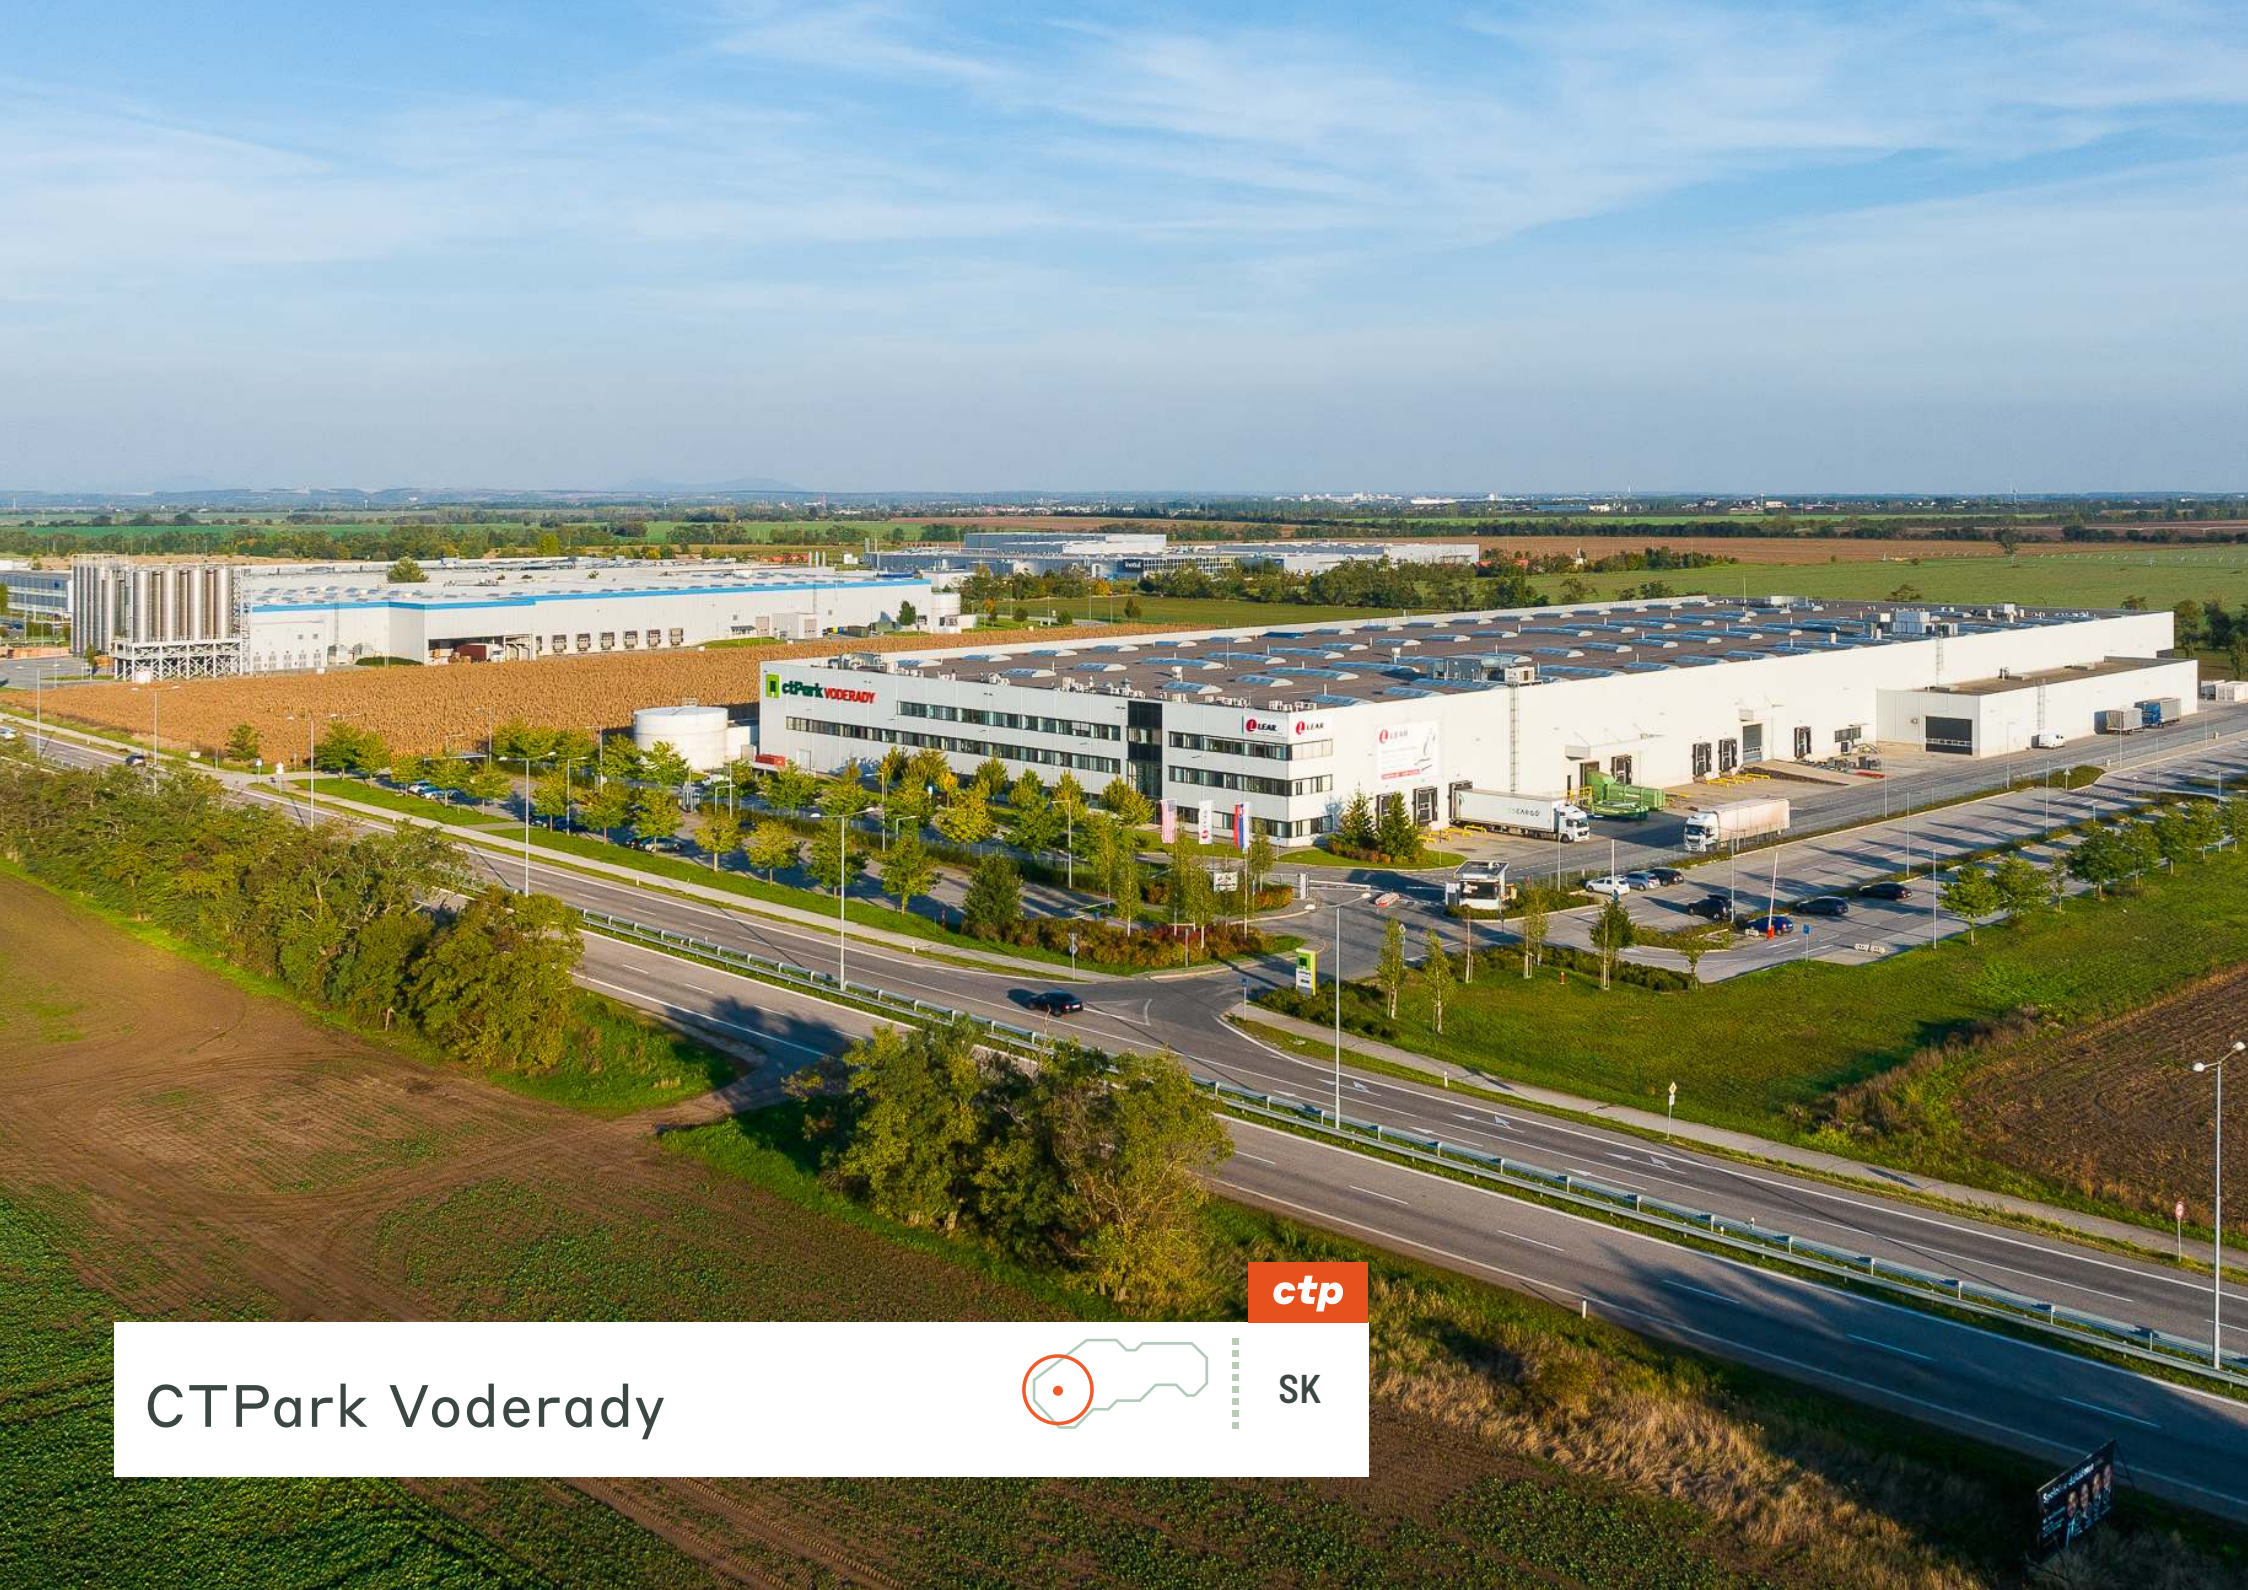

SK

REGIONÁLNE VÝHODY

Centrum pre logistiku v strednej a východnej Európe

CTPark Voderady ponúka výbornú polohu pre firmy, ktoré sa chcú etablovať na západnom Slovensku. Park poskytuje pohodlné spojenie do neďalekého mesta Trnava (10 km), hlavného mesta Slovenska Bratislavy (50 km), ako aj susedných trhov Rakúska, Českej republiky, Poľska a Maďarska.



D1 2 KM



LETISKO BRATISLAVA
38 KM





CÍFER VLAKOVÁ
STANICA 13 KM



TRNAVA 10 KM

HLAVNÉ MESTÁ

Bratislava	50	0,50 min
Viedeň	115	1 hod 15 min
Brno	148	2 hod
Ostrava	230	2 hod. 30 min
Budapešť	190	2 hod. 30 min

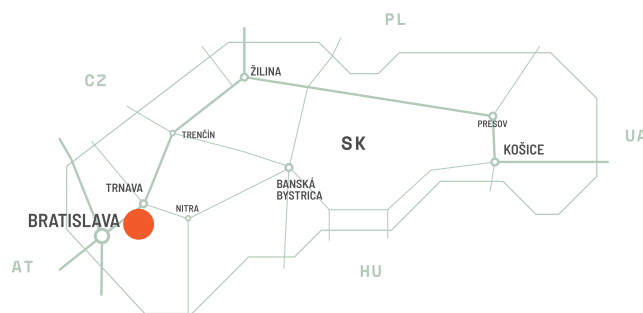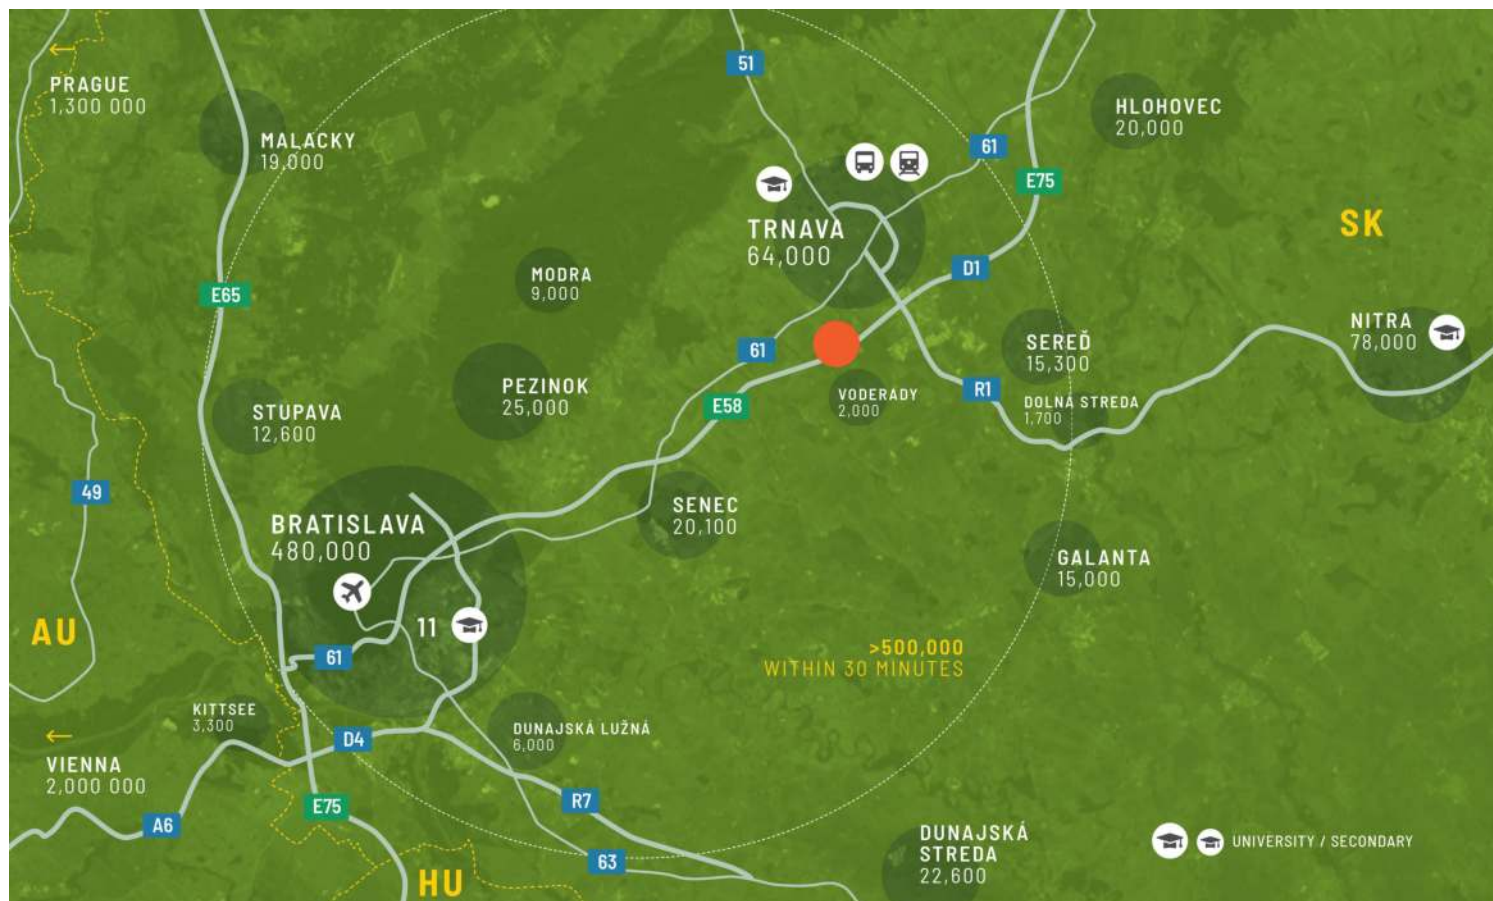

Chrbtica infraštruktúry


CTPark Voderady má vynikajúcu pozíciu s priamym prístupovým bodom na diaľnicu D1, hlavnú východo-západnú diaľnicu Slovenska. Park ponúka priame cestné spojenie, ktoré poskytuje pohodlný prístup do Voderadov (3,5 km) a Trnavy (10 km).

VLASTNOSTI PARKU

- ▶ Elegantné prírodné terénne úpravy
- ▶ Zadržiavanie a opätovné využívanie vody



Ponúka priestor pre váš rast

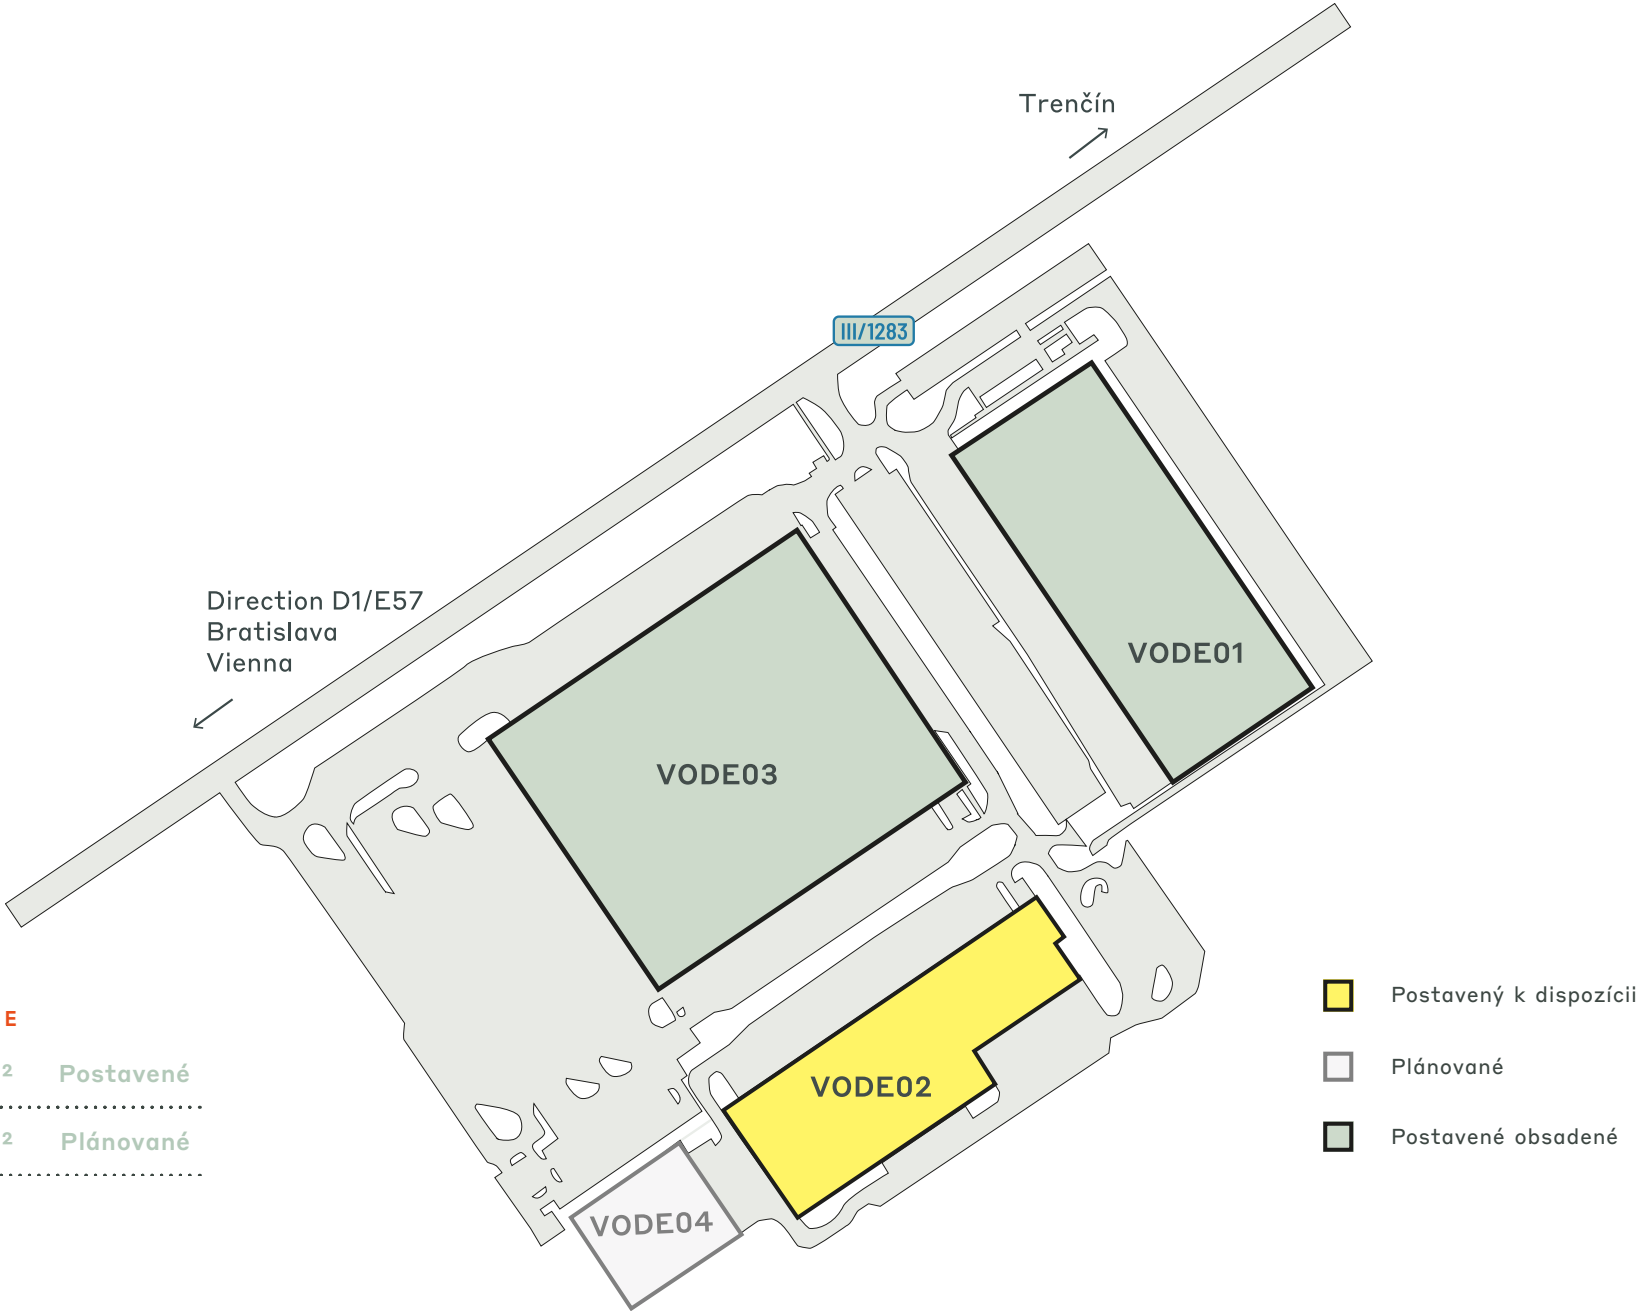

DOSTUPNOSŤ A DORUČENIE

VODE02	5 300 m ²	Postavené
.....		
VODE04	4 426 m ²	Plánované
.....		

ÚDAJE O KĽÚČOVOM PARKU

CTPark Voderady



ZADRŽIAVANIE
VODY



ELEGANTNÉ
PŘÍRODNÉ
TERÉNNÉ
ÚPRAVY



D1 3 KM

K DISPOZÍCII TERAZ

5 300 m²

PRÍLEŽITOSŤ NA ROZVOJ

4 426 m²

ZASTAVANÁ PLOCHA

83 396 m²

CELKOVÁ PLOCHA

14,40 ha


PARK A INVESTORI V OKOLÍ

Lear

Nagel

PRIEMYSEL V PARKU

100% Automobilový Priemysel

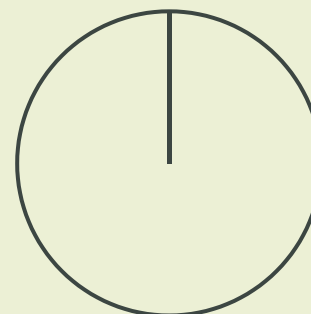

ctp

ctPark NETWORK

WHERE YOU NEED TO BE

10 countries

TRACK RECORD OF SUCCESS

13.8 mil. sqm
GLA

SPACE FOR YOU TO GROW

25.7 million sqm
landbank

SPACE FOR YOU TO GROW

~1,500 clients

KEY

- CTParks
>100,000 sqm GLA
- CTP locations
<100,000 sqm GLA
- Mixed-use Parks
- Planned

MARKETS

- Core markets
- Growth markets
- Western European markets



Ján Rakovský
Business Developer Director

+421 918 648 833
jan.rakovsky@ctp.eu

KONTAKTUJTE MA